
  
 KPRM-3539/01-022-010706  
 11.1.2022


**DOPLNĚNÍ 5.1.2022**

HLAVNÍ PROJEKTANT	ZODP. PROJEKTANT	VYPRACOVAL	 VIA PROJEKT VIA PROJEKT s.r.o. Jižní 870, 500 03 Hradec Králové tel.: 495 401 495 e-mail: viaprojekt@viprojekt.cz	
	ING. R. MICHLÍK	ING. R. MICHLÍK		
KRAJ:	Královéhradecký		SOUBOR	
INVESTOR:	Město Týniště nad Orlicí		DRUH PD	TP
AKCE:	Úpravy dopravního značení v ul. T.G. Masaryka a Na Bělidle, Týniště nad Orlicí		DATUM	X. 2021
ODDÍL:			FORMÁT	6 A4
OBSAH:	Situace - dopravní značení - VÝŘEZ		MĚŘITKO	SOUPRAVA
			1:500	
			ČÍS. PŘÍLOHY	2.

Handwritten signature in blue ink.



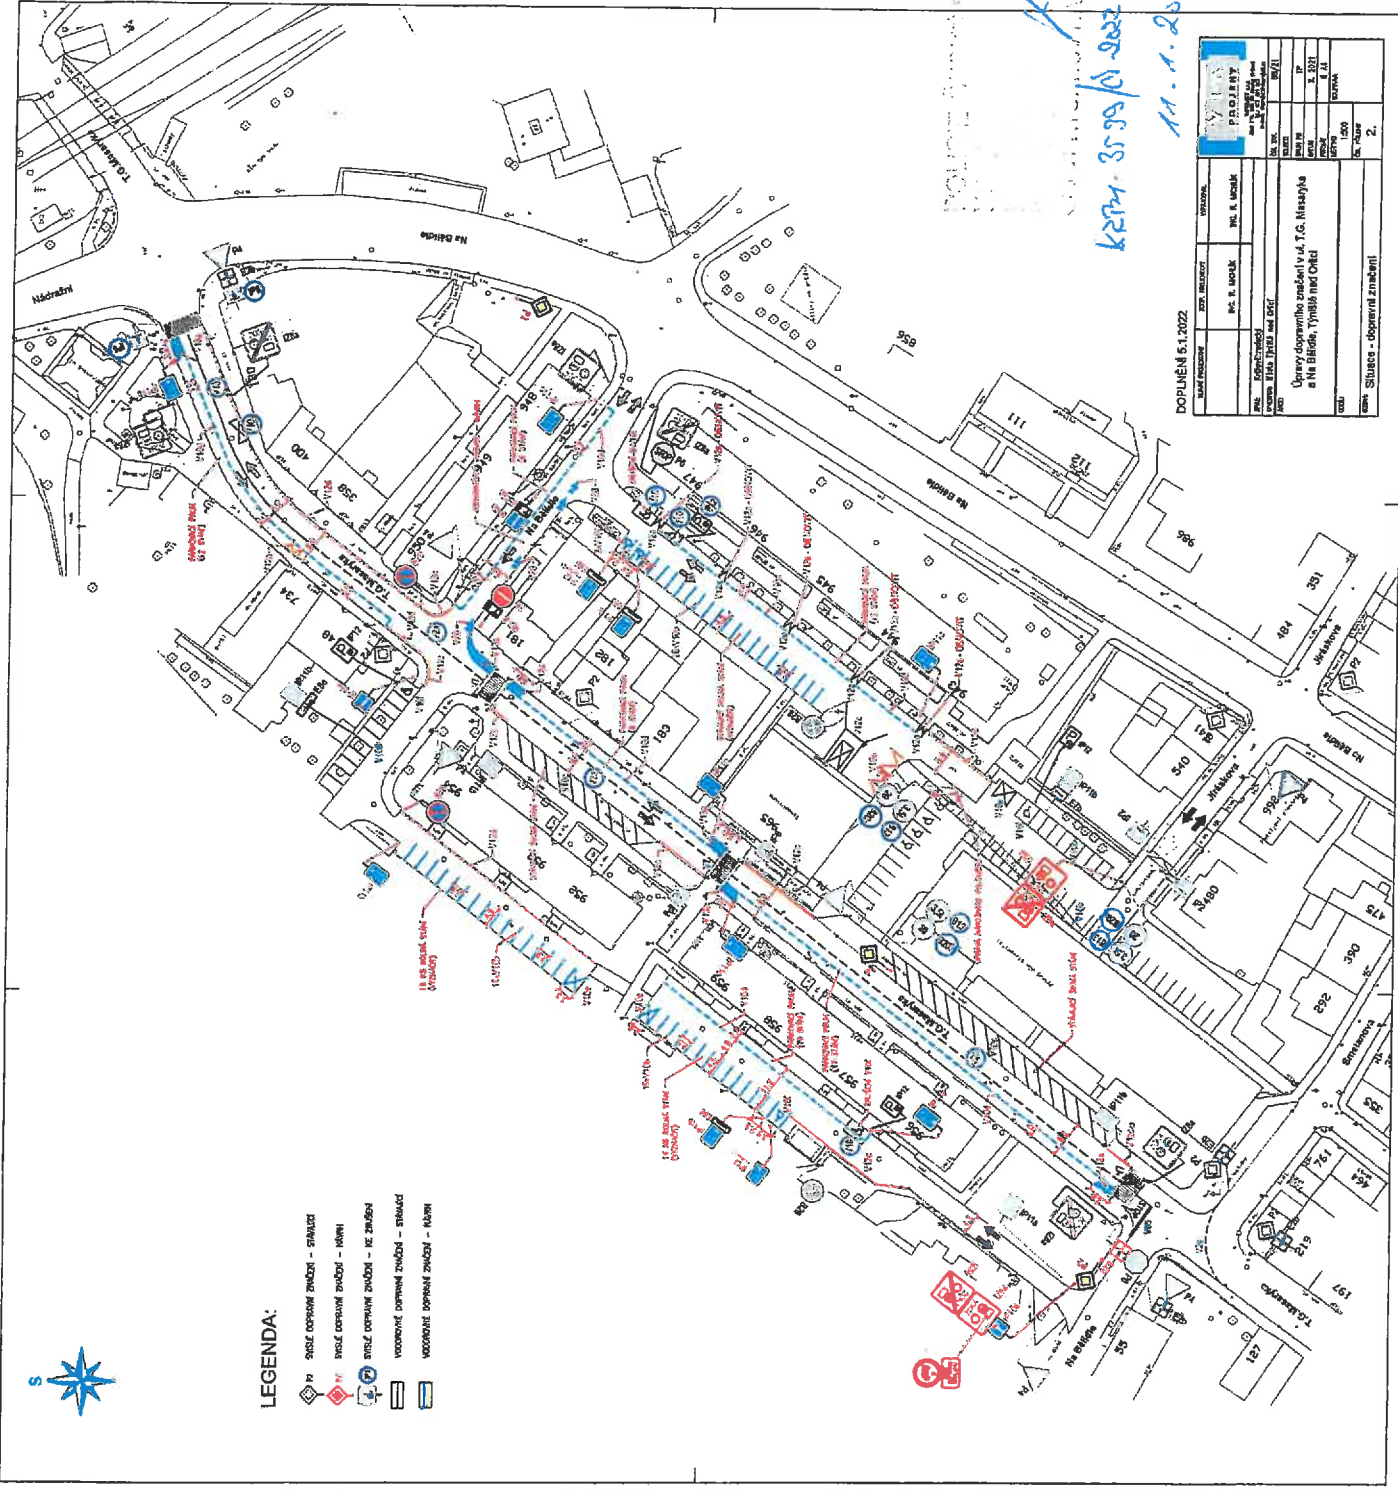

### LEGENDA:


DOPLNENÍ 6.1.2022

