


skupina ÚP	skupina Změna č. 2 ÚP	oznámění
		hranice řešeného území
		hranice katastrálního území
		hranice zastavěného území k datu 01. 08. 2021
		zastavitelné plochy
		plochy přestavby
PLOCHY BYDLENÍ - B		
		všeobecné
		v rodinných domech - městské a příměstské
		v rodinných domech - venkovské
PLOCHY REKREACE - R		
		plochy staveb pro rodinnou rekreaci
		rekreace na plochách přírodního charakteru
PLOCHY OBČANSKÉHO VYBAVENÍ - O		
		tělovýchovná a sportovní zařízení
PLOCHY SMÍŠENÉ OBYTNÉ - S		
		venkovské
		městské
		komerční
PLOCHY DOPRAVNÍ INFRASTRUKTURY - D		
		silniční - návrh / koridor
		železniční - návrh / koridor
PLOCHY TECHNICKÉ INFRASTRUKTURY - T		
		inženýrské sítě
PLOCHY VÝROBY A SKLADOVÁNÍ - V		
		lehký průmysl
PLOCHY VEŘEJNÝCH PROSTRANSTVÍ - P		
		veřejná prostranství
		veřejná zeleň
PLOCHY ZELENÉ - Z		
		soukromá a vyhrazená zeleň
		ochranná a izolační zeleň
		přírodního charakteru
PLOCHY VODOHOSPODÁŘSKÉ - W		
PLOCHY ZEMĚDĚLSKÉ - A		
PLOCHY LESNÍ - L		
PLOCHY SMÍŠENÉ NEZASTAVĚNÉHO ÚZEMÍ - H		
		přírodní
		zemědělské
		rekreační pobytové
		rekreační pobytové se zemědělským využitím
		DOPLŇKOVÁ CHARAKTERISTIKA - UPŘESNĚNÍ PODMÍNEK VYUŽITÍ
		vodní plochy

DOPRAVNÍ INFRASTRUKTURA		
		dopravní obsluha/propojení pro pěší
		cyklistické trasy
		kapacitní komunikace
		silnice III. třídy
TECHNICKÁ INFRASTRUKTURA		
		trafostanice
		vodní zdroj
		plochy pro technické služby a údržbu města
OCHRANA ZDRAVÝCH ŽIVOTNÍCH PODMÍNEK		
		hranice negativních vlivů hluku z železniční dopravy
		hranice negativních vlivů hluku ze silniční dopravy
LIMITY VYUŽITÍ ÚZEMÍ		
KULTURNÍ LIMITY		
		území s archeologickými nálezky - ÚAN I, II
PŘÍRODNÍ LIMITY		
		ochranné pásmo lesa 50 m
		přírodní památka Orlice
TECHNICKÉ LIMITY		
		silniční ochranné pásmo
		záplavové území Q100 - dle ÚAP
		aktivní zóna záplavového území - dle ÚAP
		hlavní odvodňovací zařízení
		OP radaru Pardubice
		letecké koridory
		OP objektu v majetku Ministerstva obrany - ČR
GEOLOGICKÉ LIMITY		
		chráněné ložiskové území
ÚSES		
		nadregionální biokoridor
		regionální biokoridor
		regionální biocentrum
		lokální biokoridor
		lokální biocentrum
		ÚSES - popis

CELÉ ŘEŠENÉ ÚZEMÍ JE SITUOVÁNO V ZÁJMOVÉM ÚZEMÍ MINISTERSTVA OBRANY ČR.
 ŘEŠENÉ ÚZEMÍ SE NACHÁZÍ V OP PŘEHLEDOVÝCH SYSTÉMŮ - LETECKÁ STAVBA VČ. OP
 PRO OSTATNÍ JEVI PLATÍ LEGENDA PLATNÉHO ÚZEMNÍHO PLÁNU

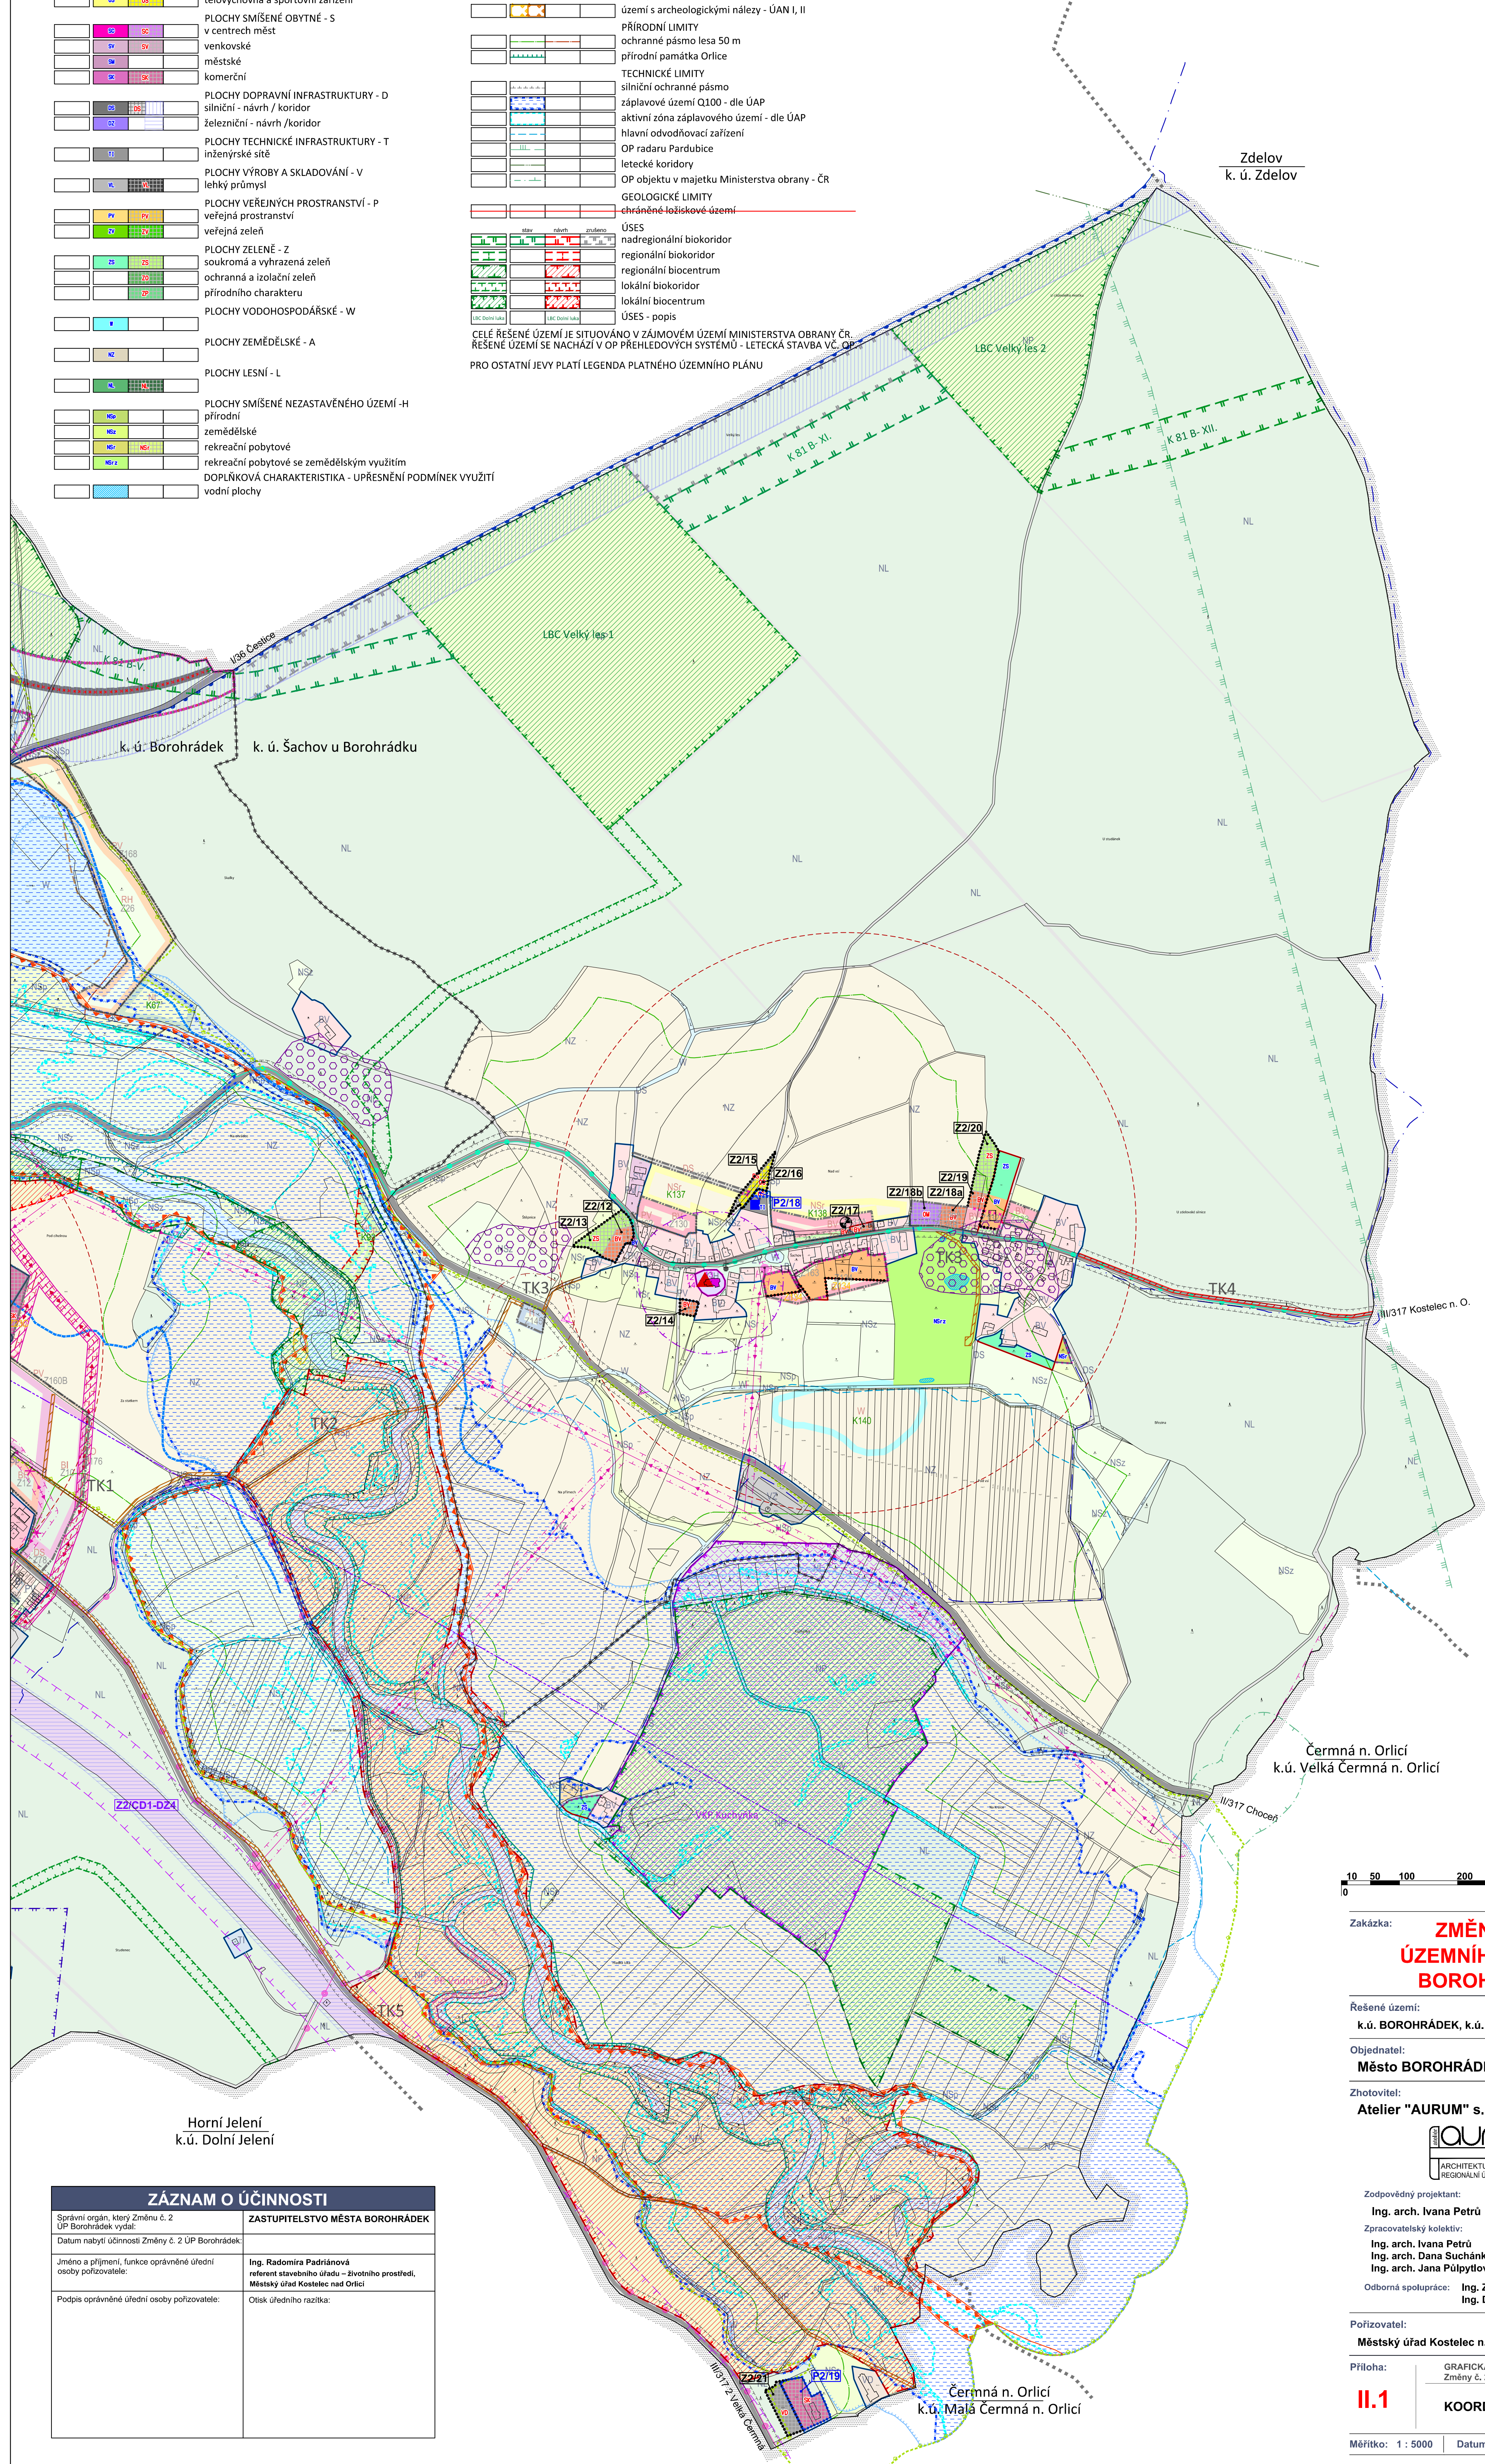


10 50 100 200 300 400 500m

Zákazka: **ZMĚNA Č. 2 ÚZEMNÍHO PLÁNU BOROHRÁDEK**

Řešené území: k.ú. BOROHRÁDEK, k.ú. ŠACHOV u Borohrádku

Objednatel: **Město BOROHRÁDEK**

Zhotovitel: **Atelier "AURUM" s.r.o., Pardubice**


ARCHITEKTURA+URBANISMUS
REGIONÁLNÍ ÚZEMNÍ MANAGEMENT

Zodpovědný projektant: **Ing. arch. Ivana Petřů**
 Zpracovatelský kolektiv: **Ing. arch. Ivana Petřů, Ing. arch. Dana Suchánková, Ing. arch. Jana Pulpytlová**
 Odborná spolupráce: **Ing. Zuzana Baladová, Ing. Drahomír Ježek**

Políhovatel: **Městský úřad Kostelec n. Orlicí**

Příloha: **GRAFICKÁ ČÁST ODŮVODNĚNÍ Změny č. 2 ÚP BOROHRÁDEK**

II.1 **KOORDINAČNÍ VÝKRES**

Měřítko: 1 : 5000 Datum: 2022/02 Zakázka: Z18/10

ZÁZNAM O ÚČINNOSTI	
Správní orgán, který Změnu č. 2 ÚP Borohrádek vydal:	ZASTUPITELSTVO MĚSTA BOROHRÁDEK
Datum nabyl účinnosti Změny č. 2 ÚP Borohrádek:	
Jméno a příjmení, funkce oprávněné úřední osoby pořizovatele:	Ing. Radomira Padriánová referent stavebního úřadu – životního prostředí, Městský úřad Kostelec nad Orlicí
Podpis oprávněné úřední osoby pořizovatele:	Otisk úředního razítka: