


ÚZEMNÍ PLÁN BOROHRÁDEK



GRAFICKÁ ČÁST ÚP - M 1 : 5 000

**I.5a - TECHNICKÁ INFRASTRUKTURA
ZÁSOBOVÁNÍ VODOU**

ÚPLNÉ ZNĚNÍ ÚP PO VYDÁNÍ ZMĚNY č. 2

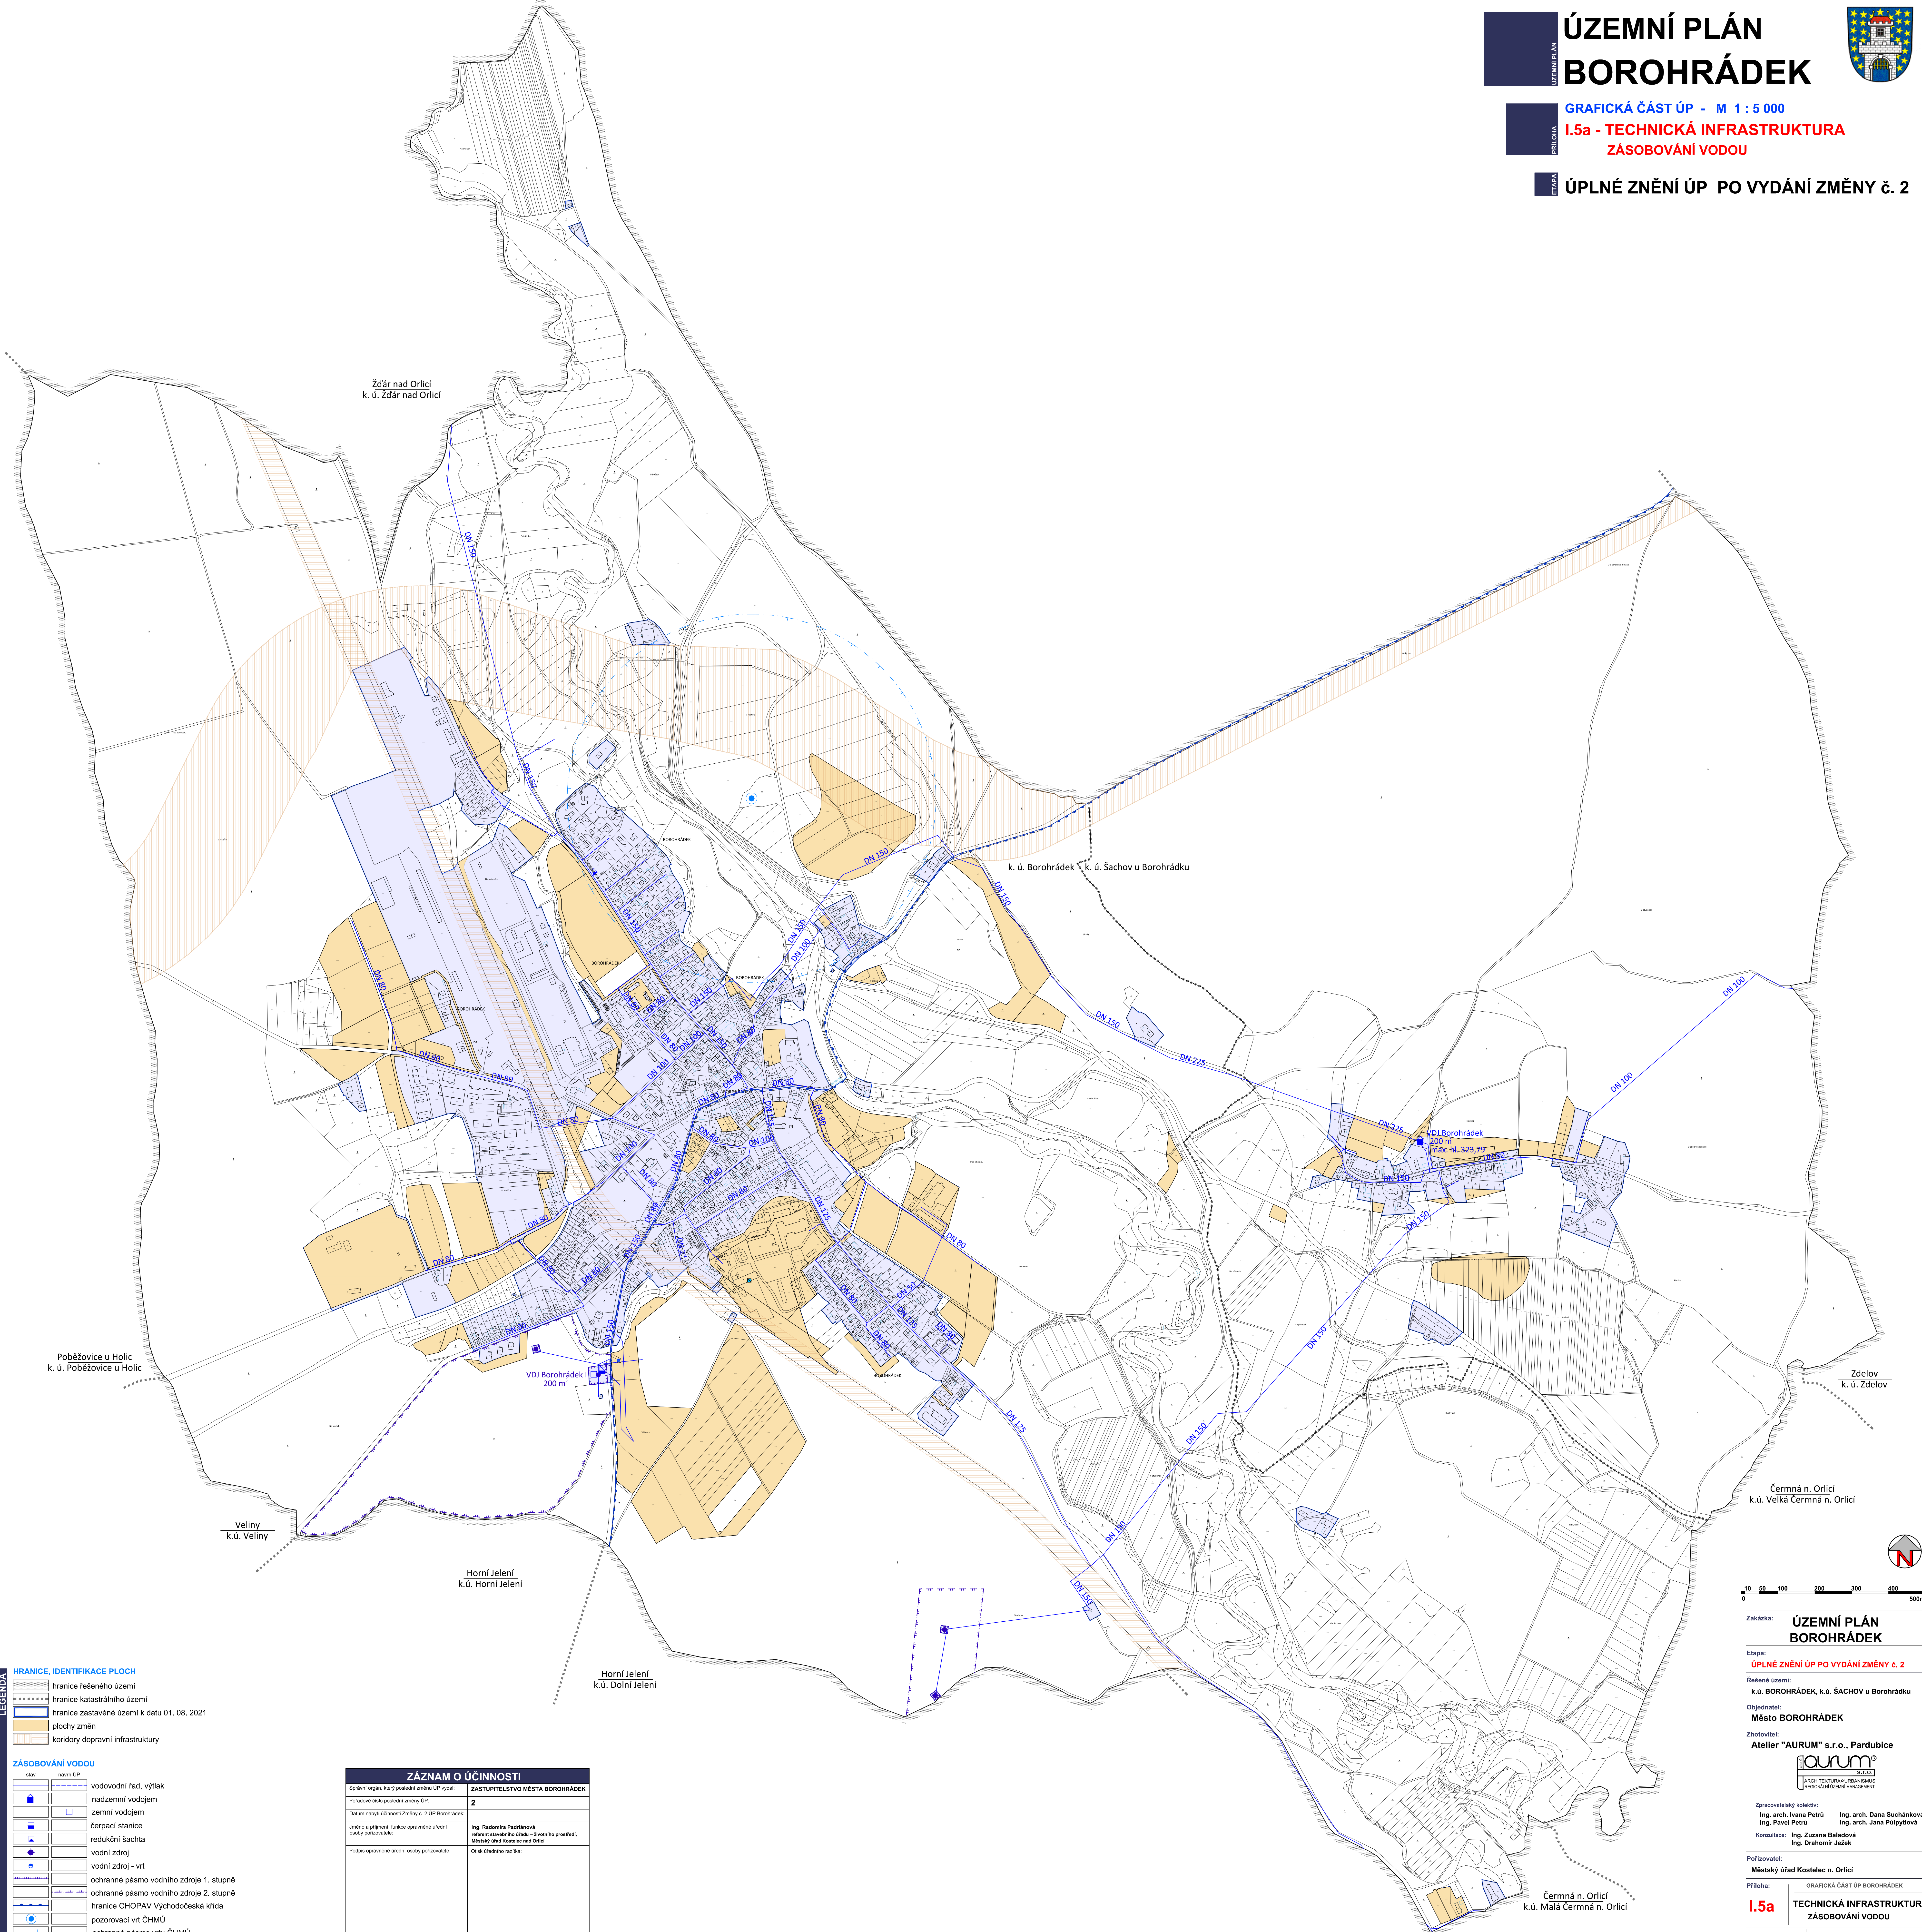

LEGENDA


HRANICE, IDENTIFIKACE PLOCH

- hranice řešeného území
- hranice katastrálního území
- hranice zastavěného území k datu 01. 08. 2021
- plochy změn
- koridory dopravní infrastruktury

ZÁSOBOVÁNÍ VODOU

- vodovodní řád, výtlač
- nadzemní vodojem
- zemní vodojem
- čerpací stanice
- redukční šachta
- vodní zdroj
- vodní zdroj - vrt
- ochranné pásmo vodního zdroje 1. stupně
- ochranné pásmo vodního zdroje 2. stupně
- hranice CHOPAV Východočeská klída
- pozorovací vrt ČHMÚ
- ochranné pásmo vrtu ČHMÚ

ZÁZNAM O ÚČINNOSTI	
Správní orgán, který posudkem změnu ÚP vyřadil	ZÁSTUPITELSTVO MĚSTA BOROHRÁDEK
Poradové číslo posudku změny ÚP	2
Datum nabytí účinnosti změny č. 2 ÚP Borohrádek	
Změna a přírůstek, funkce opravné územní studie pořizovatele	Ing. Radomíra Padrtánová režisér územního úřadu – územního prostředí, Městský úřad Kostelec nad Orlicí
Podpis opravné územní studie pořizovatele	Otisk úředního razítka

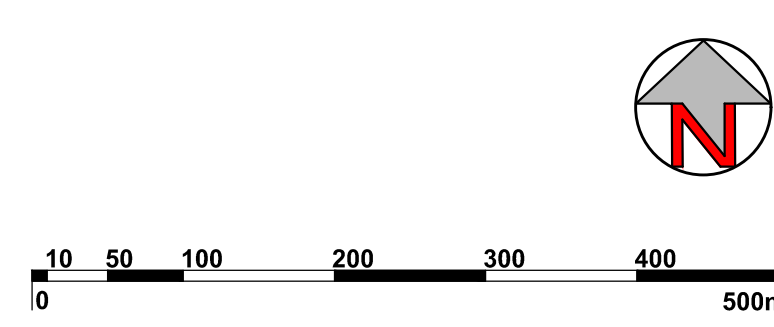

Zakázka: **ÚZEMNÍ PLÁN BOROHRÁDEK**

Etapa: **ÚPLNÉ ZNĚNÍ ÚP PO VYDÁNÍ ZMĚNY č. 2**

Řešené území: k.ú. BOROHRÁDEK, k.ú. ŠACHOV u Borohrádku

Objednatel: **Město BOROHRÁDEK**

Zhotovitel: **Atelier "AURUM" s.r.o., Pardubice**

Zpracovatelský kolektiv: Ing. arch. Ivana Petrá, Ing. arch. Dana Suchánková, Ing. Pavel Petrá, Ing. arch. Jana Polýřtlová

Konzipoval: Ing. Zuzana Baladová, Ing. Drahomír Ježek

Příloha: GRAFICKÁ ČÁST ÚP BOROHRÁDEK

I.5a TECHNICKÁ INFRASTRUKTURA ZÁSOBOVÁNÍ VODOU

Mřížka: 1 : 5000 Datum: 2022/02 Zakázka: Z19/10