


SITUAČNÍ VÝKRES, M1:250

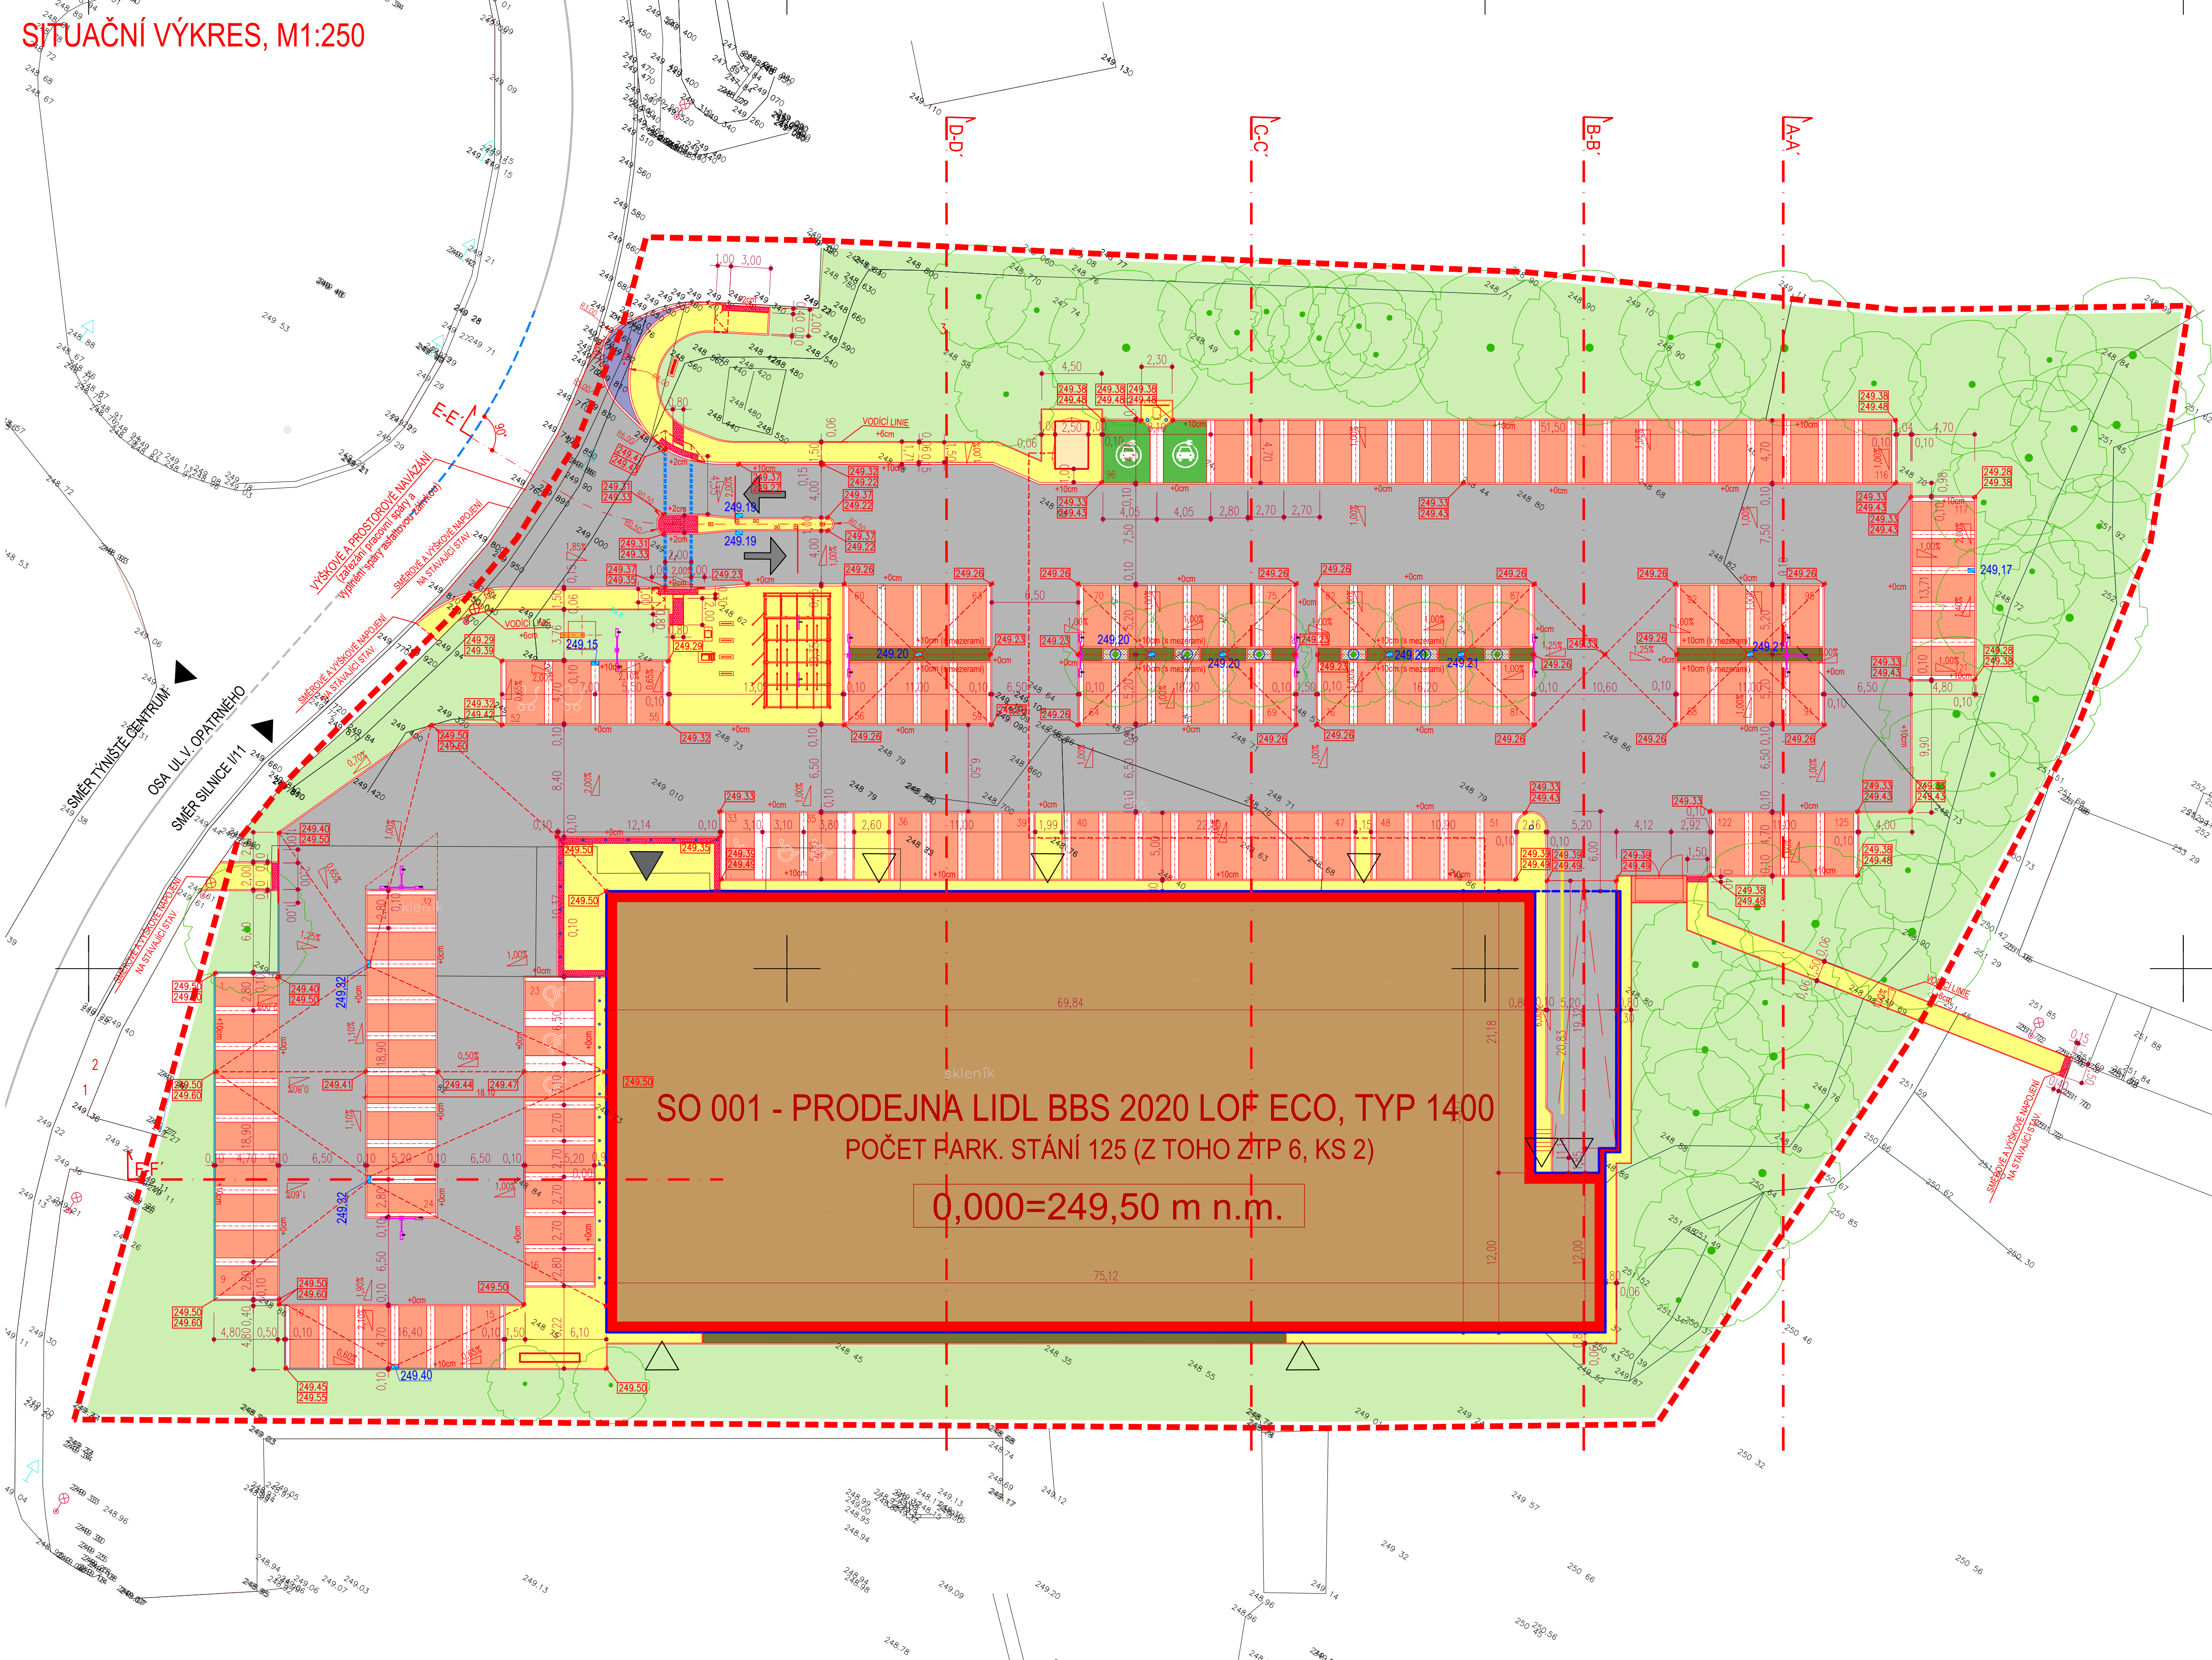

SO 001 - PRODEJNA LIDL BBS 2020 LOF ECO, TYP 1400
 POČET PÁRK. STÁNÍ 125 (Z TOHO ŽTP 6, KS 2)
 0,000=249,50 m n.m.

LEGENDA PLOCH

- 1684/15 HRANICE KATASTRÁLNÍ MAPY
- HRANICE ŘEŠENÉHO ÚZEMÍ V BUDOUČÍM MAJETKU INVESTORA
- NAVRŽENÝ OBJEKT PRODEJNY LIDL
- NAVRŽENÉ OPĚRNÉ ŽIDKY
- STÁVAJÍCÍ OBJEKTY
- NAVRŽENÉ SADOVÉ ÚPRAVY – ZATRAVNĚNÉ PLOCHY
- OCHRANNÁ MŘÍŽ
- NAVRŽENÉ POVRCHY – KAČÍREK
- NAVRŽENÉ POCHŮZÍ ZPEVNĚNÉ PLOCHY – DLAŽBA
- NAVRŽENÉ POJÍZDNÉ ZPEVNĚNÉ PLOCHY – ASFALTOVÝ POVRCH
- NAVRŽENÉ POJÍZDNÉ ZPEVNĚNÉ PLOCHY – BETONOVÁ ZÁMKOVÁ DLAŽBA (PARKOVACÍ STÁNÍ)
- NAVRŽENÉ POJÍZDNÉ ZPEVNĚNÉ PLOCHY – ZÁSOBOVACÍ RAMPA S BETONOVÝM POVRCHEM
- NAVRŽENÉ POJÍZDNÉ ZPEVNĚNÉ PLOCHY – PŘEJEZDOVÁ PLOCHA Z DLAŽBY
- ZÁMKOVÁ DLAŽBA S RELIEFŮV ÚPRAVOU dle NV 163/2002 a TN TZS 12.03.04
- NAVRŽENÁ/STÁVAJÍCÍ VÝSADBA STROMŮ
- NAVRŽENÁ OCHRANA STROMŮ V PLOŠE PARKOVISTĚ
- ~ NAVRŽENÉ VLEČNÉ KŘIVKY NÁKLADNÍHO VOZIDLA DLE ČSN 73 6101
- ≡ NAVRŽENÉ VOZÍKOVÉ STÁNÍ
- ||| STOJANY PRO JÍZDNÍ KOLA
- ↑ VJEZD A VÝJEZD DO AREÁLU PRODEJNY LIDL
- ▲ HLAVNÍ VSTUP/VEDLEŠÍ VSTUP DO OBJEKTU PRODEJNY LIDL

POČET PARKOVACÍCH STÁNÍ

- CELKEM: 125.....POČET VŠECH PARKOVACÍCH STÁNÍ
- ♿ 6.....Z TOHO VYMEZENÁ STÁNÍ PRO OSOBY S OMEZENOU SCHOPNOSTÍ POHYBU
 - ♿ 2.....Z TOHO VYMEZENÁ STÁNÍ PRO OSOBY DOPROVÁZĚJÍCÍ DÍTĚ V KOČÁRKU

GENERALNÍ PROJEKTANT / HEAD DESIGNER PROJECT BUILDING PROJECT BUILDING S.R.O., ERBENOVA 8, 60200 BRNO	OBJEDNATEL / CLIENT ERBENOVA 8, 602 00 BRNO MOB - +420737259 083 EMAIL: v.rikan@pbbmo.cz	NÁROČNÍ 1359/11 158 00 PRAHA 5
PROJEKTANT / DESIGNER VIT PROJEKČNÍ KANCELÁŘ	VYPRACOVAL / DRAWN BY ING. PETR GUŇKA	KONTROLOVAL / CHECKER ING. MARIE BLÁŽKOVÁ
NÁZEV ZÁKAZKY / PROJECT NAME LIDL, ul. V. Opatrného, Týniště nad Orlicí Novostavba		
STUPEŇ PD / PROJECT STAGE DOKUMENTACE PRO SPOLÉČNÉ POVOLENÍ		
NÁZEV OBJEKTU SOI/O / OBJECT NAME SO005 VENKOVNÍ ZPEVNĚNÉ PLOCHY		
NÁZEV PROFESNÍHO DÍLU / PROFESSION PART SITUAČNÍ VÝKRES		
NÁZEV SOUBORU / FILE NAME DŮR+DSP		
NÁZEV DOKUMENTU / DOCUMENT NAME D		
NÁZEV SOUBORU / FILE NAME 005.2.1 00		
ČÍSLO PROJEKTU PROJECT NUMBER	STUPEŇ PD PROJECT STAGE	OBCHODNÍ SOUBOR BUSINESS PART
ČÁST PART	SO / IO OBJECT NAME	PROFESNÍ DÍL PROF. PART
DILATACE DILATATION	ČÍSLO DOKUMENTU DOCUMENT NUMBER	REVIZE REVISION