


SITUAČNÍ VÝKRES, M1:250

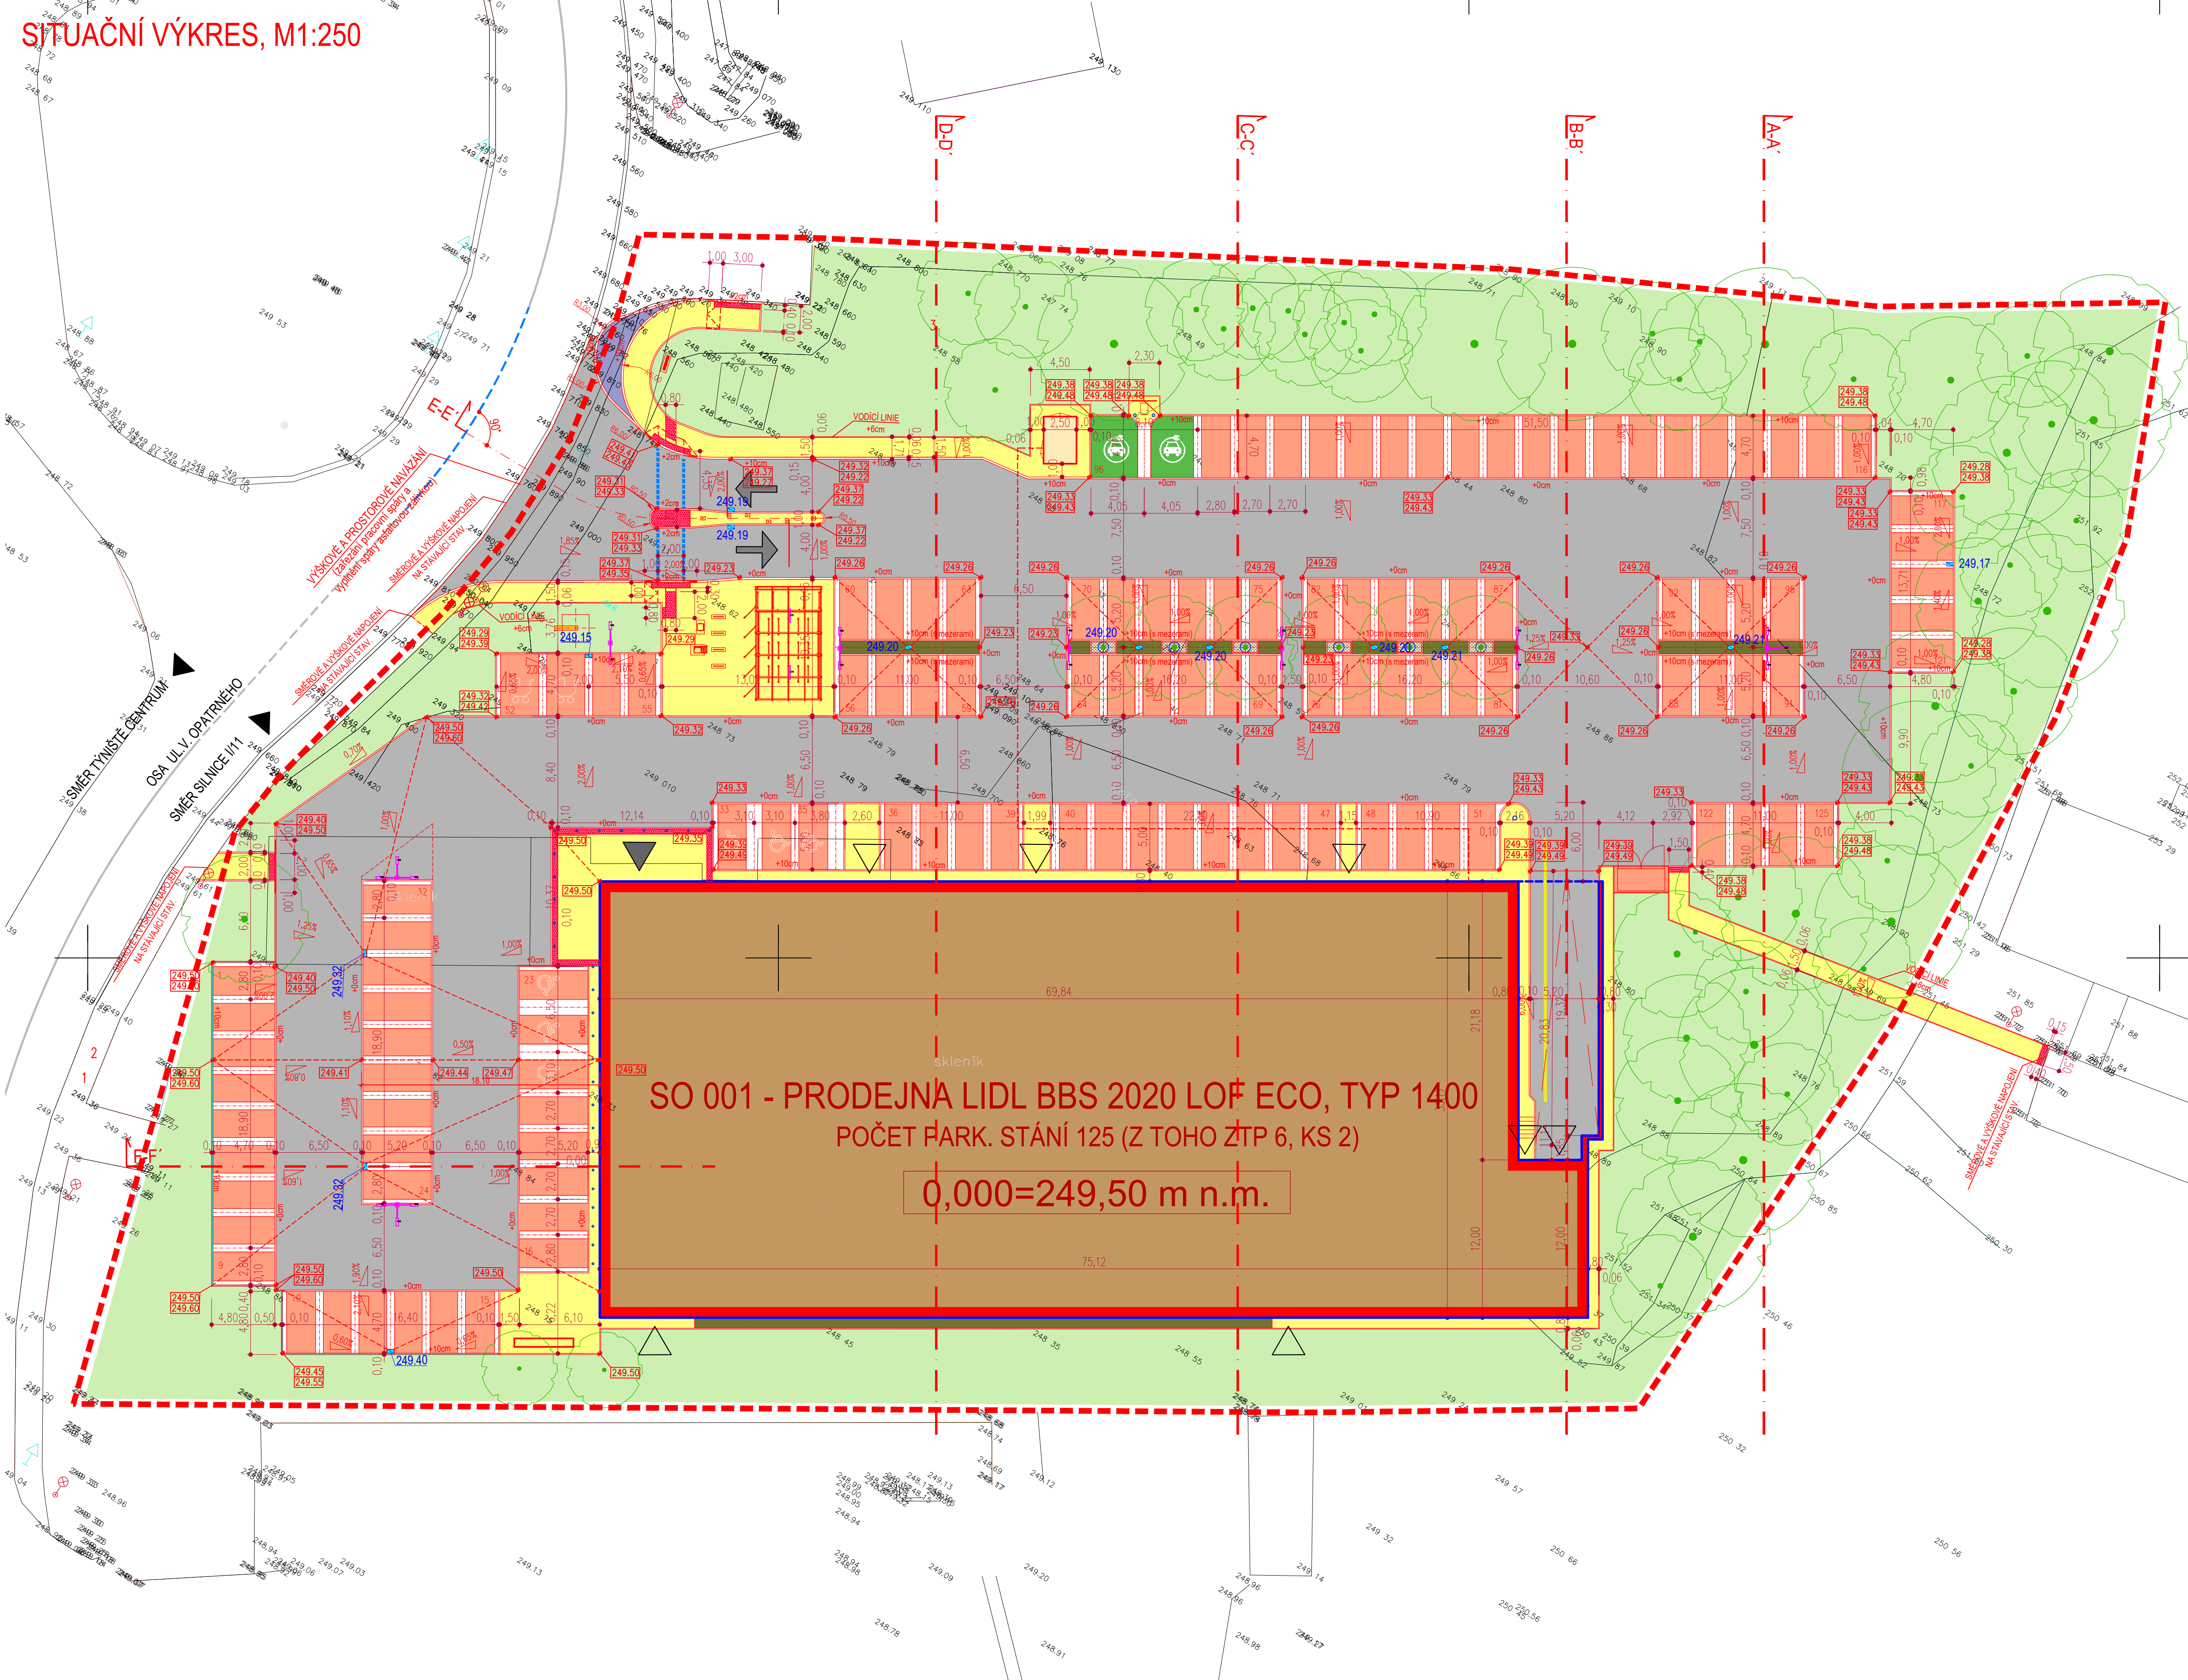

LEGENDA PLOCH

- HRANICE KATASTRÁLNÍ MAPY
- HRANICE ŘEŠENÉHO ÚZEMÍ V BUDUCÍM MAJETKU INVESTORA
- NAVRŽENÝ OBJEKT PRODEJNY LIDL
- NAVRŽENÉ OPĚRNÉ ŽIDKY
- STÁVAJÍCÍ OBJEKTY
- NAVRŽENÉ SADOVÉ ÚPRAVY – ZATRAVNĚNÉ PLOCHY
- OCHRANNÁ MŘÍŽ
- NAVRŽENÉ POVRCHY – KAČÍREK
- NAVRŽENÉ POCHŮZÍ ZPEVNĚNÉ PLOCHY – DLAŽBA
- NAVRŽENÉ POJÍZDNÉ ZPEVNĚNÉ PLOCHY – ASFALTOVÝ PОВRCH
- NAVRŽENÉ POJÍZDNÉ ZPEVNĚNÉ PLOCHY – BETONOVÁ ZÁMKOVÁ DLAŽBA (PARKOVACÍ STÁNÍ)
- NAVRŽENÉ POJÍZDNÉ ZPEVNĚNÉ PLOCHY – ZÁSOBOVACÍ RAMPA S BETONOVÝM PОВRCHEM
- NAVRŽENÉ POJÍZDNÉ ZPEVNĚNÉ PLOCHY – PŘEJEZDOVÁ PLOCHA Z DLAŽBY
- ZÁMKOVÁ DLAŽBA S RELIEFŮ ÚPRAVOU dle NV 163/2002 a TN TZS 12.03.04.
- NAVRŽENÁ/STÁVAJÍCÍ VÝSADBA STROMŮ
- NAVRŽENÁ OCHRANA STROMŮ V PLOŠE PARKOVIŠTĚ
- NAVRŽENÉ VLEČNÉ KŘIVKY NÁKLADNÍHO VOZIDLA DLE ČSN 73 6101
- NAVRŽENÉ VOZÍKOVÉ STÁNÍ
- STOJANY PRO JÍZDNÍ KOLA
- VJEZD A VÝJEZD DO AREÁLU PRODEJNY LIDL
- HLAVNÍ VSTUP/VEDLEŠÍ VSTUP DO OBJEKTU PRODEJNY LIDL

POČET PARKOVACÍCH STÁNÍ

- CELKEM: 125.....POČET VŠECH PARKOVACÍCH STÁNÍ
- 6.....Z TOHO VYMEZENÁ STÁNÍ PRO OSOBY S OMEZENOU SCHOPNOSTÍ POHYBU
 - 2.....Z TOHO VYMEZENÁ STÁNÍ PRO OSOBY DOPROVÁZĚJÍCÍ DÍTĚ V KOČÁRKU

skleník
SO 001 - PRODEJNA LIDL BBS 2020 LOF ECO, TYP 1400
 POČET PÁRK. STÁNÍ 125 (Z TOHO ŽTP 6, KS 2)
 0,000=249,50 m n.m.

Tento výkres je součástí
 č.j. MUKO-38702/2023-L
 ze dne 04.05.2023

GENERALNÍ PROJEKTANT / HEAD DESIGNER PROJECT BUILDING PROJECT BUILDING S.R.O., ERBENOVA 8, 60200 BRNO	OBJEDNATEL / CLIENT ERBENOVA 8, 602 00 BRNO MOB: +420737259 083 EMAIL: v.rikan@pbbmo.cz	NÁROČNÍ 1359/11 158 00 PRAHA 5
PROJEKTANT / DESIGNER VIAT, s.r.o. Projektční kancelář IČ 05705398 Lidická 700/19 602 00 Brno	VYPRACOVAL / DRAWN BY ING. PETR GUŇKA	KONTROLOVAL / CHECKER ING. MARIE BLÁŽKOVÁ SCHVÁLIL / APPROVER ING. VĚCLAV RIKAN
NÁZEV ZÁKAZKY / PROJECT NAME LIDL, ul. V. Opatrného, Týniště nad Orlicí Novostavba		
STUPEŇ PD / PROJECT STAGE DOKUMENTACE PRO SPOLÉČNÉ POVOLENÍ		MĚŘÍTKO / SCALE 1:250
NÁZEV OBJEKTU SOI/O / OBJECT NAME SO005 VENKOVNÍ ZPEVNĚNÉ PLOCHY		DATUM VYDÁNÍ / DATE OF ISSUE 25.5.2021
NÁZEV PROFESNÍHO DÍLU / PROFESSION PART SITUAČNÍ VÝKRES		POČET A4 / NUMBER OF A4 10 x A4
NÁZEV SOUBORU / FILE NAME DŮR+DSP D 005.2.1 00		
ČÍSLO PROJEKTU PROJECT NUMBER	STUPEŇ PD PROJECT STAGE	OBCHODNÍ SOUBOR BUSINESS PART
ČÁST PART	SO / IO OBJECT NAME	PROFESNÍ DÍL PROF. PART
DILATACE DILATATION	ČÍSLO DOKUMENTU DOCUMENT NUMBER	REVIZE REVISION