

LEGENDA MATERIÁLŮ

- VOZOVKA - NOVÁ KONSTRUKCE
ASfaltový povrch
VOZOVKA - NOVÁ KONSTRUKCE
ZUL. DLÁŽBA DRŮBENÁ 8/11 TL. 100MM
BARVA PŘIRODNÍ SEŠA
ZPEVNĚNÁ PLOCHA - KRANICE
BARVA PŘIRODNÍ SEŠA
ZPEVNĚNÁ PLOCHA - KONTAINERY
BARVA PŘIRODNÍ SEŠA
ZPEVNĚNÁ PLOCHA - CHODNÍKY
BARVA PŘIRODNÍ SEŠA
VĚZDY
BET. DLÁŽBA 10/20 TL. 80MM
BARVA ANTRACIT
UMĚLÁ VODÍKOVÁ LÍNE
BET. DLÁŽBA PRO UMĚLÉ VODÍKOVÉ TL. 80MM
BARVA PŘIRODNÍ SEŠA
VARNÉ A SIGNALNÍ PÁSY
BET. DLÁŽBA TVRDI
SPELĚTNÉ POKRYTÍ BARVA ČERVENÁ
SPELĚTNÁ PLOCHA
ODOLNOSTNĚNÍ TL. 100MM
NOVÉ SYSTĚLE DOPRAVNÍ ZNAČENÍ
NOVÉ VODOVODNÉ DOPRAVNÍ ZNAČENÍ


LEGENDA SÍTÍ

- VEDENÍ NA NAZEMNÍ
VEDENÍ NA PODZEMNÍ
VEDENÍ PLYNOVODNÍ STL
VEDENÍ SPOLEČNÍ CETIN
VEDENÍ KANALIZÁČNÍ
VEDENÍ VODOVODNÍ
VEDENÍ VĚRÉHO OSVĚTLENÍ
SO 301 NOVÉ VEDENÍ VODOVODNÍ
SO 302 NOVÉ VEDENÍ KANALIZÁČNÍ
SO 401 NOVÉ VĚRÉHO OSVĚTLENÍ

SO 101 KOMUNIKACE A CHODNÍKY

VEŠKERÉ NAZEMNÍ ZNAKY INŽENÝRSKÝCH SÍTÍ BUDOU VÝŠKOVĚ UPRÁVENY DO NOVĚ NABÝVANÉ NIVELY. PRŮBĚH INŽENÝRSKÝCH SÍTÍ JE ZABĚHLEN INFORMATIVNĚ, PŘED ZAČÁTKEM STAVBY BUDOU SÍTĚ VYTVOŘENY JEJICH SPRÁVCI

Project information table including: ILANNI PROJEKTANT: JAN ZVÁRA, DIS.; ZODPOVĚDNÝ PROJEKTANT: JAN ZVÁRA, DIS.; VYPRACOVÁVÁ: JAN ZVÁRA, DIS.; TECHNICKÁ KONTROLA: LUKÁŠ TRÁSKA, DIS.; INVESTOR: MĚSTO KOSTELEC NAD ORLICÍ; MÍSTO: KOSTELEC NAD ORLICÍ; ÚZEMNÍ ÚŘAD: KRÁLOVĚHRADECKÝ; STUPEŇ PRŮJ: 010101; DĚL: 010101; C. ZÁKLADY: 04/2022; DATUM: 12/2022; OBHĚT: 1044; MĚŘITKO: 1:250; PŘÍLOHA: 1; PÁRE: 1; SITUACE POZEMNÍ KOMUNIKACE

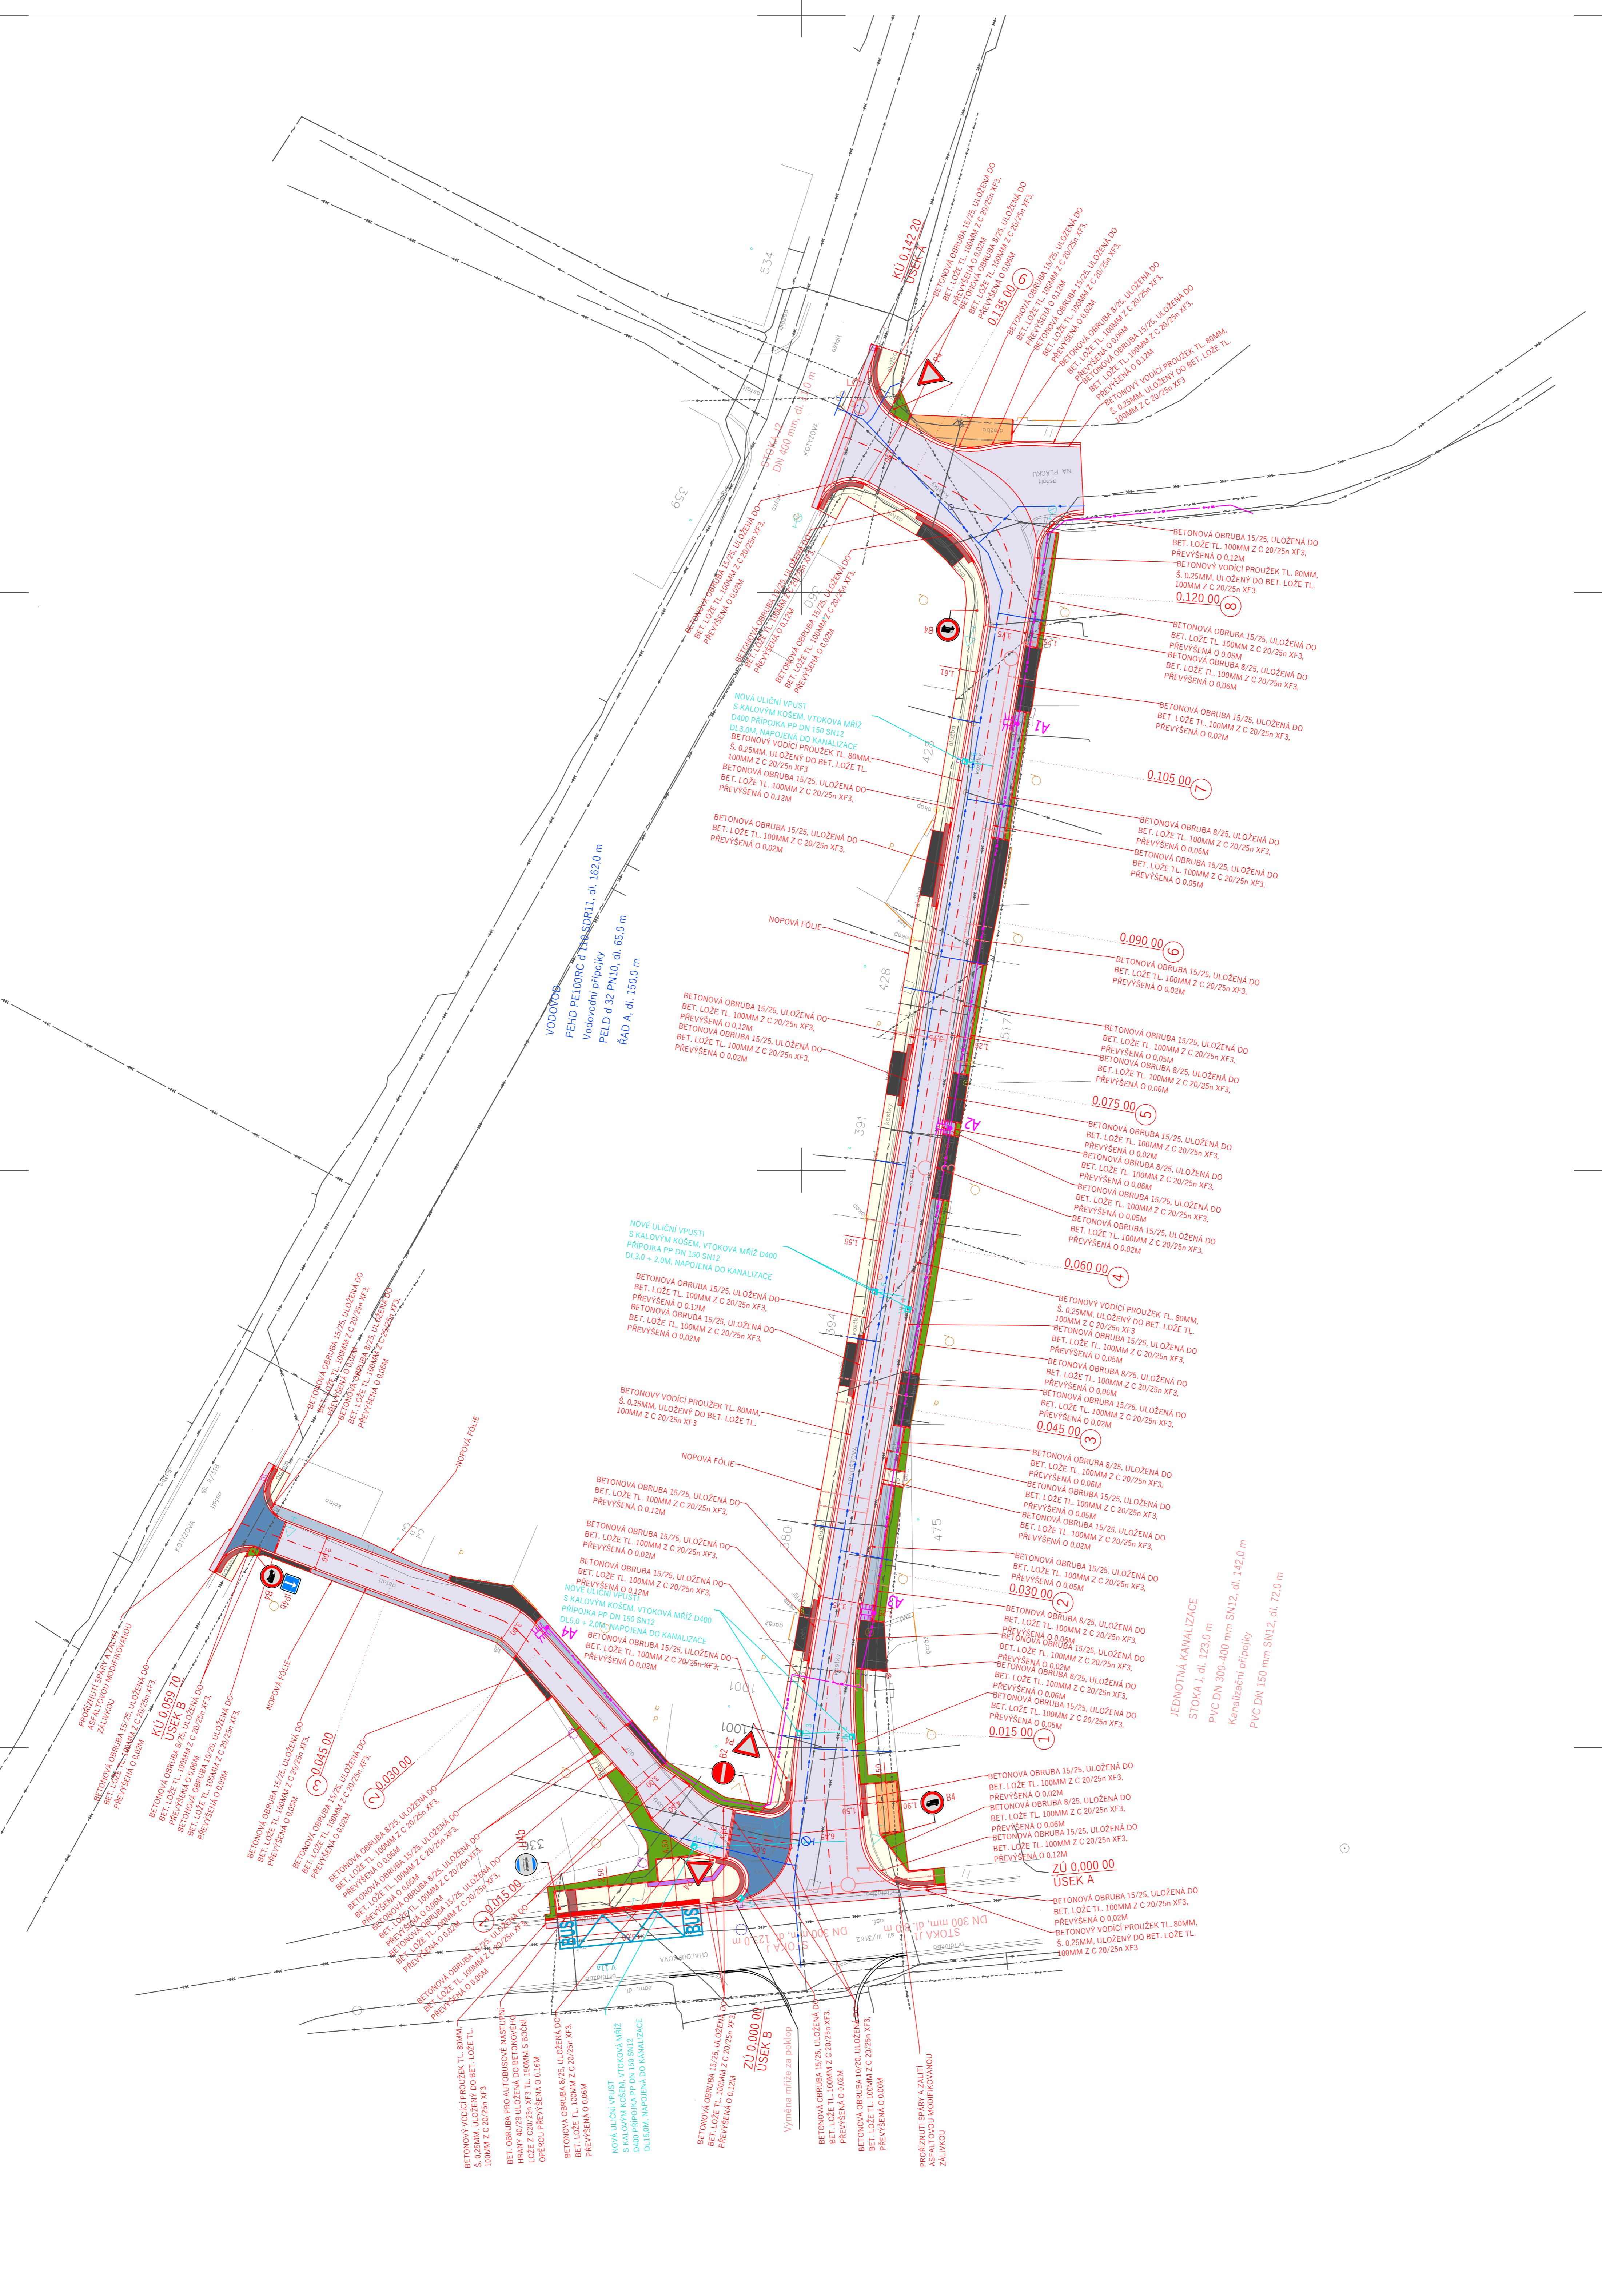

PROJEKT

PROJEKTANT: JAN ZVÁRA, DIS.
ZODPOVĚDNÝ PROJEKTANT: JAN ZVÁRA, DIS.
VYPRACOVÁVÁ: JAN ZVÁRA, DIS.
TECHNICKÁ KONTROLA: LUKÁŠ TRÁSKA, DIS.
INVESTOR: MĚSTO KOSTELEC NAD ORLICÍ
MÍSTO: KOSTELEC NAD ORLICÍ
ÚZEMNÍ ÚŘAD: KRÁLOVĚHRADECKÝ
STUPEŇ PRŮJ: 010101
DĚL: 010101
C. ZÁKLADY: 04/2022
DATUM: 12/2022
OBHĚT: 1044
MĚŘITKO: 1:250
PŘÍLOHA: 1
PÁRE: 1
SITUACE POZEMNÍ KOMUNIKACE