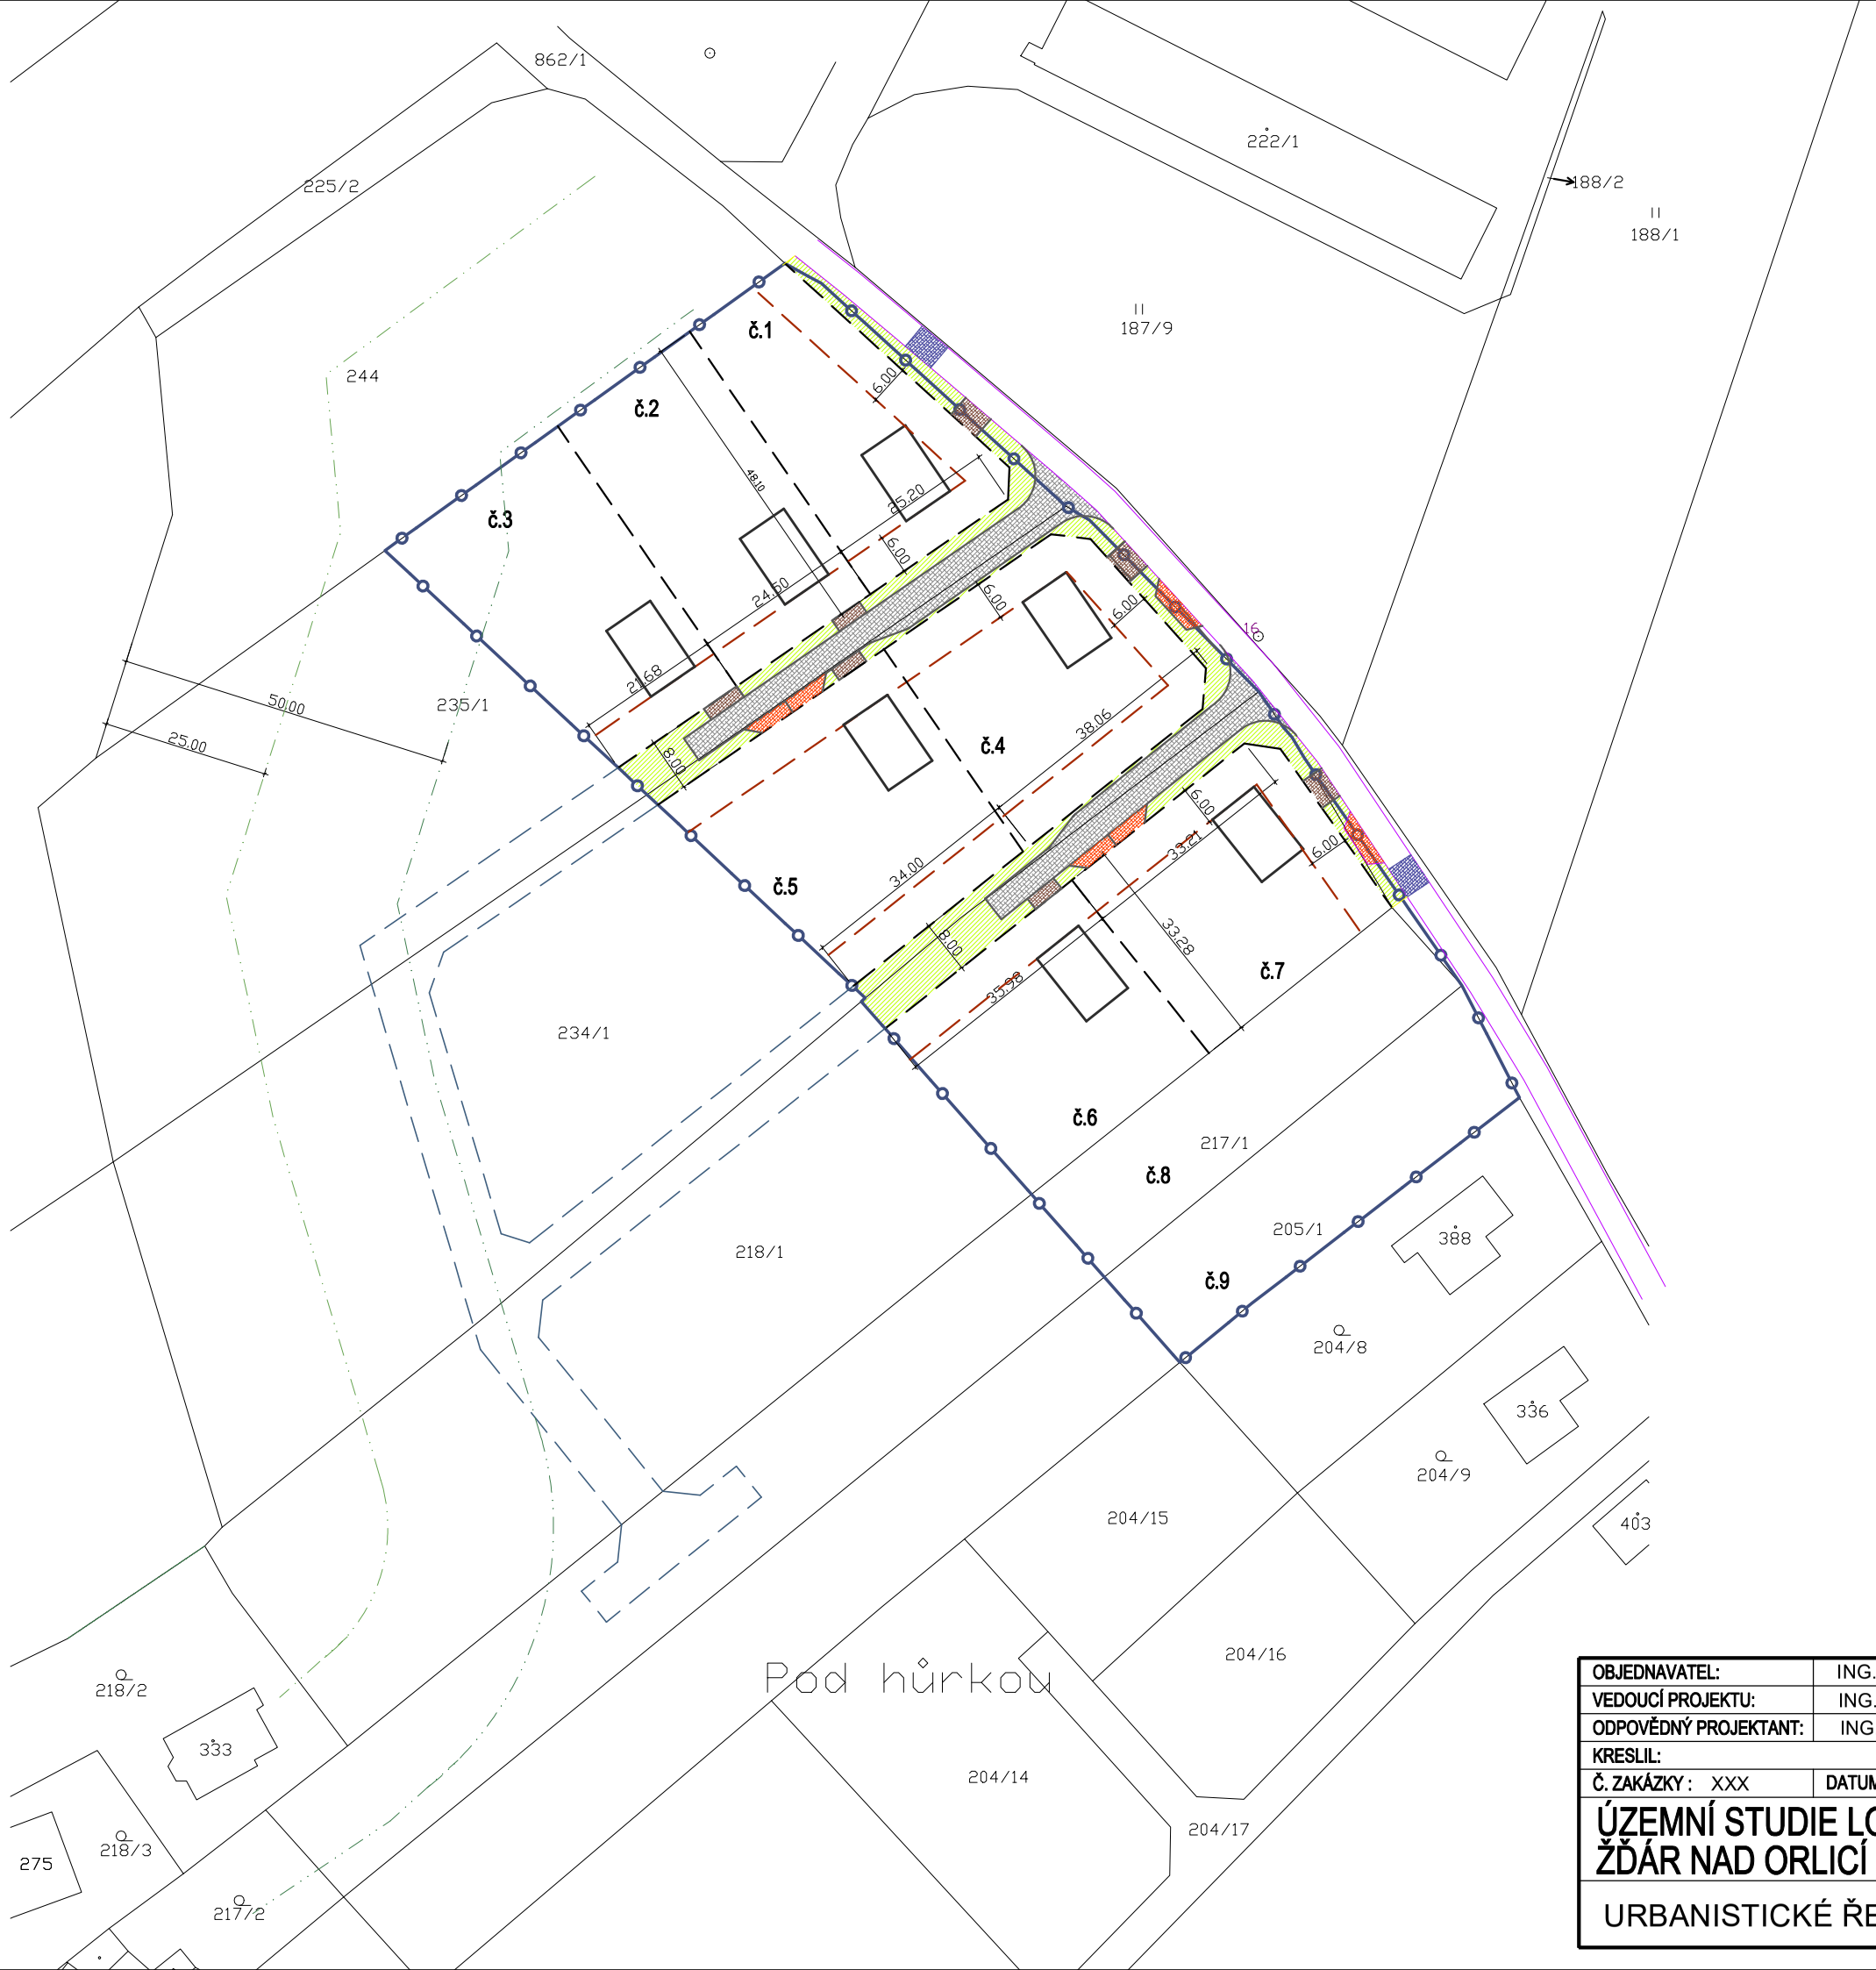

- hranice lokality
- hranice pozemků dle KN
- komunikace - stávající
- navržené hranice stavebních pozemků
- výhledové členění navazujícího území
- ochranné pásmo lesa 50 m
- komunikace - navržené
- sjezdy navržené - orientačně
- parkovací místa - navržená
- navržená stavební čára
- orientační umístění RD
- veřejné travnaté plochy

OBJEDNAVATEL:	ING.ALEŠ PLÍHAL, ŽĎÁR NAD ORLICÍ		
VEDOUCÍ PROJEKTU:	ING.ARCH.MILAN VOJTĚCH		
ODPOVĚDNÝ PROJEKTANT:	ING.ARCH.MILAN VOJTĚCH		
KRESLIL:	**KONTROLOVAL:**		
Č. ZAKÁZKY : XXX	**DATUM:** 03/2023	**STUPEŇ:** ÚZEMNÍ STUDIE	

ÚZEMNÍ STUDIE LOKALITY Z6a, Z21 ŽĎÁR NAD ORLICÍ

URBANISTICKÉ ŘEŠENÍ

ING.ARCH.MILAN VOJTĚCH
NERUDOVA 77
533 04 SEZEMICE
IČO: 48161594
tel. 732822096, 466 301 318

M 1:1000 | **Č.VÝKRESU:** | **ZMĚNA:** 2