


# CELKOVÁ SITUACE KOMUNIKACÍ

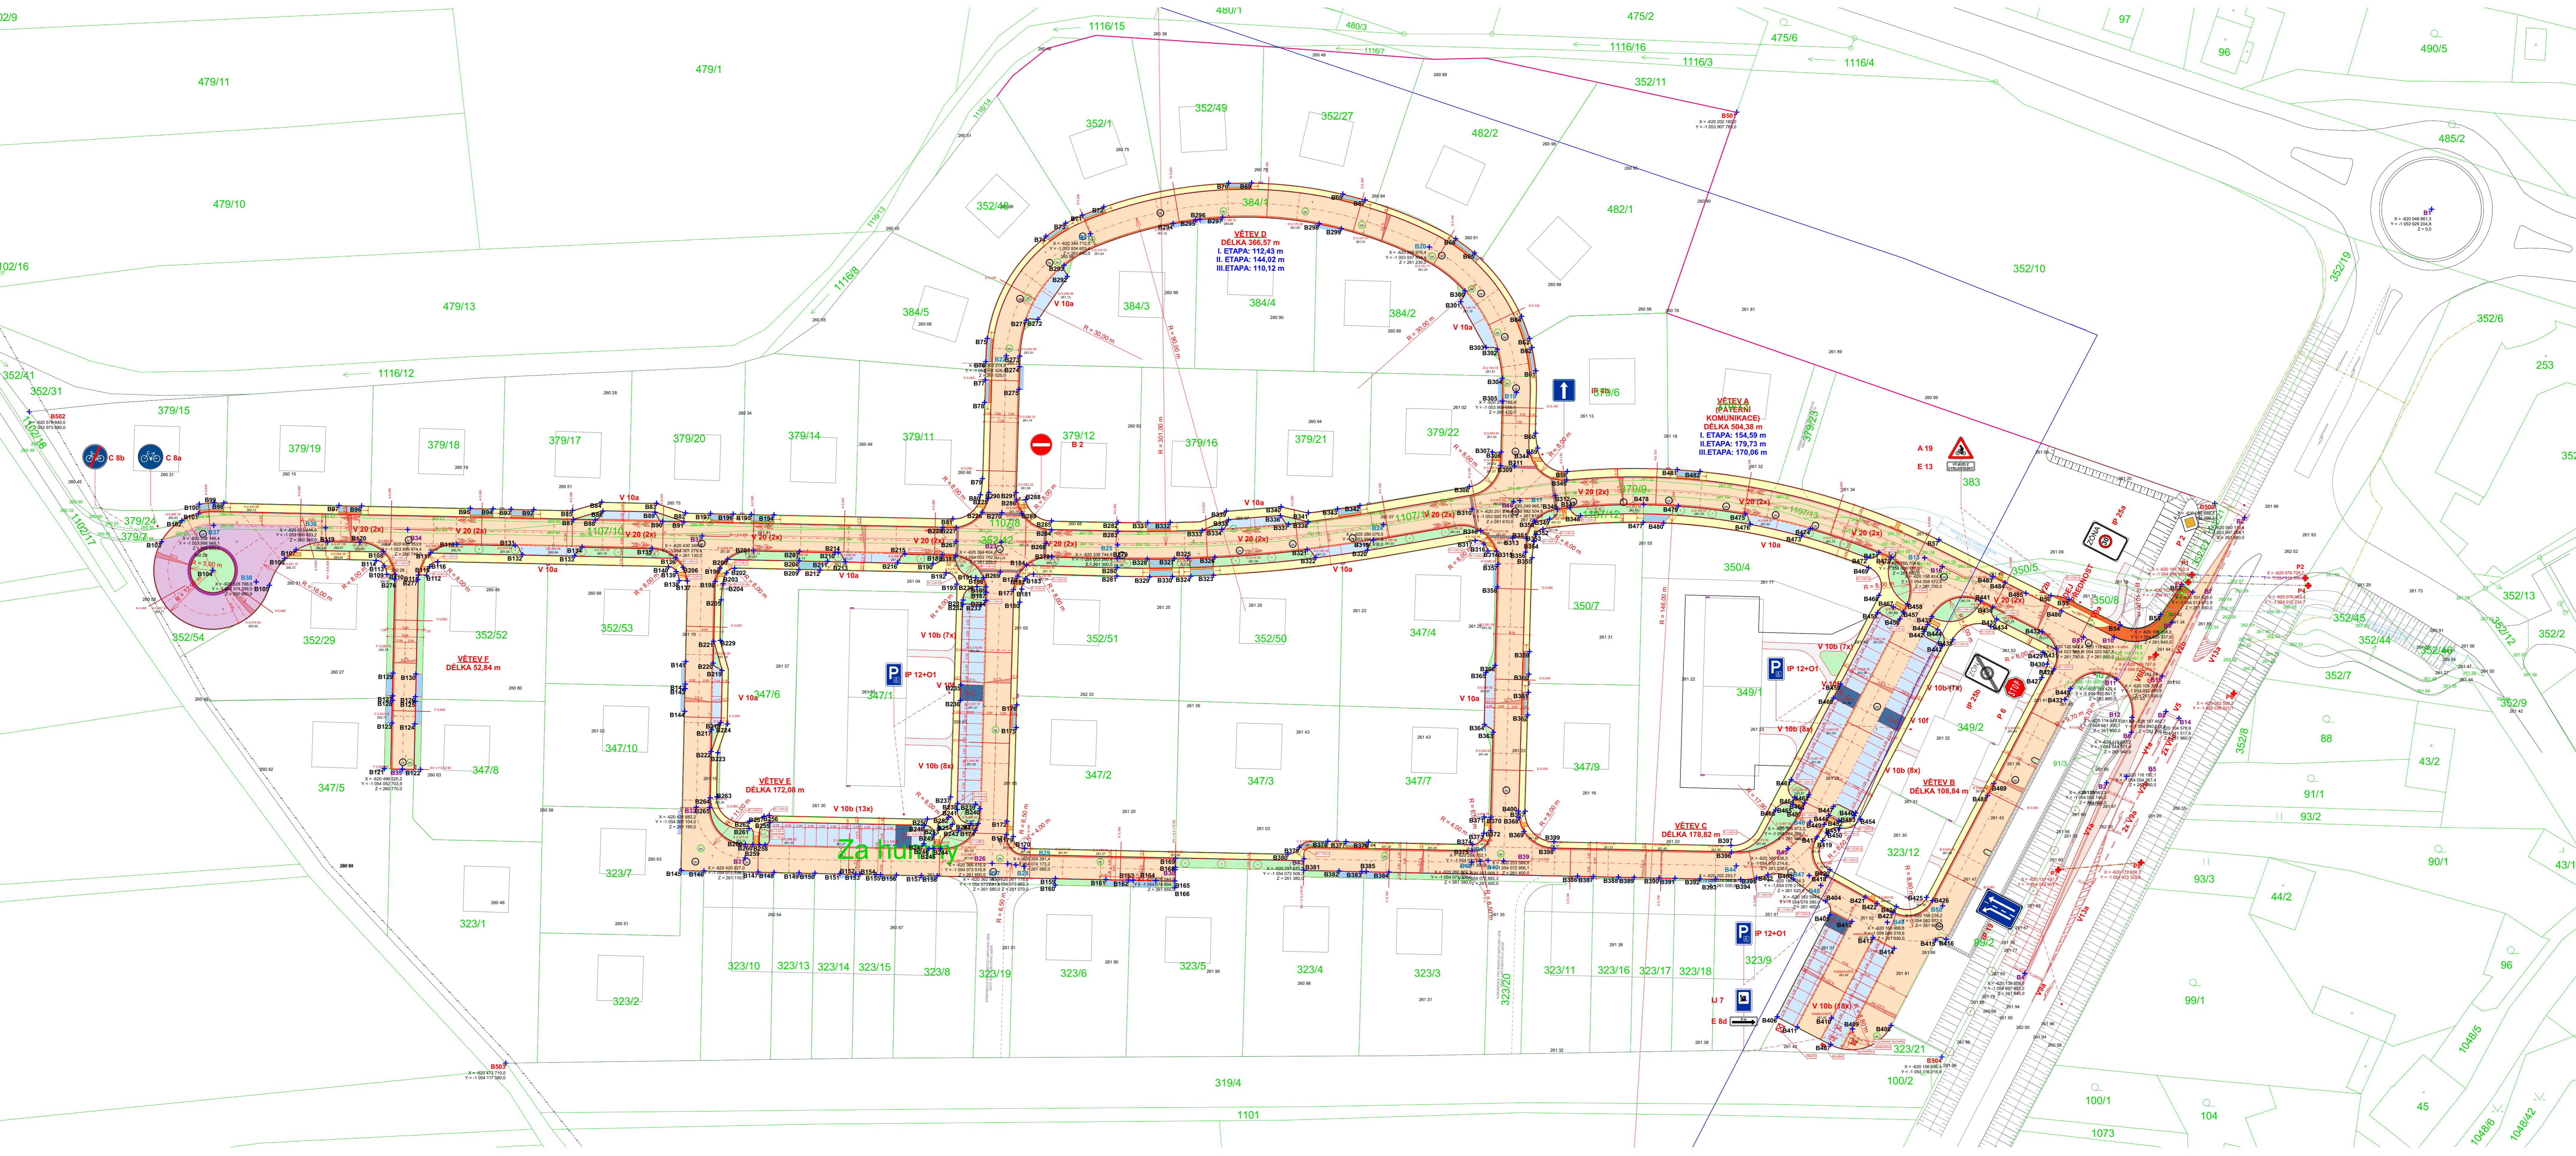

**NOVÉ VODOROVNÉ DOPRAVNÍ ZNAČENÍ:**

V 6b	PRÍČNÁ ČARA SOUVISLÁ S NÁPÍSEM STOP	
V 10a	PARKOVACÍ STÁNÍ PODELNĚ	
V 10b	PARKOVACÍ STÁNÍ KOLMĚ	
V 10f	PARKOVACÍ STÁNÍ VYHRAZENÉ	
V 20	KORIDOR PRO CYKLISTY	
V1a	PODELNÁ ČARA SOUVISLÁ	
V1b	PODELNÁ ČARA PŘERUŠOVANÁ	
V 6b	PRÍČNÁ ČARA SOUVISLÁ S NÁPÍSEM STOP	
V 9a	SMĚROVÉ ŠIPKY	
V 5	PRÍČNÁ ČARA SOUVISLÁ	
V 13a	ŠIKMÉ VODOROVNÉ ČARV, DEJ PŘEDNOST V JÍZDĚ (DOPLNŮJÍCÍ ZNAČENÍ PŘI NÁPOJENÍ CYKLOSTEZKY NA PÁTEŘNÍ KOMUNIKACI)	

**NOVÉ SVISLÉ DOPRAVNÍ ZNAČENÍ:**

IP 12+01	VYHRAZENÉ PARKOVACÍ STÁNÍ	5 ks
IP 25a	ZONA 30	1 ks
IP 25b	KONEC ZÓNY 30	1 ks
A 19	CYKLISTE	2 ks
E 13	DODATKOVÁ TABULKA: VÝJEZD Z CYKLOSTEZKY	2 ks
B 2	ZÁKAZ VJEZDU VOZIDEL	1 ks
IP 4b	JEDNOSMĚRNÝ PROVOZ	1 ks
P 6	STUJ. DEJ PŘEDNOST V JÍZDĚ	1 ks
E 13	HLAVNÍ ROZEMNÍ KOMUNIKACE	1 ks
IP 19	RÁDÍČÍ PRUHY	1 ks
C 8a	STEŽKA PRO CYKLISTY	1 ks
C 8b	KONEC STEŽKY PRO CYKLISTY	1 ks
IJ 7	ČERPAČÍ STANICE - ELEKTRO	1 ks
E 8d	ÚSEK PLATNOSTI	1 ks

**LEGENDA:**

[Symbol]	ROZŠÍŘENÍ SILNICE V36 - OBALOVANÉ KAMENIVEM
[Symbol]	DOPRAVNÍ PROSTOR OBYTNÉ ZÓNY - OBALOVANÉ KAMENIVEM
[Symbol]	CHODNÍKY - BETONOVÁ ZÁMKOVÁ DLÁŽBA TL. 80 mm
[Symbol]	CHODNÍKY PROVIZORNÍ - BETONOVÁ ZÁMKOVÁ DLÁŽBA TL. 60 mm
[Symbol]	OHUMŤOVANÉ PLOCHY, VČ. ZASETÍ TRAVOU
[Symbol]	VAROVNÉ A SIGNÁLNÍ PÁSY
[Symbol]	POJÍZDNÁ ZASAKOVACÍ
[Symbol]	POJÍZDNÁ TL. 80 mm - VYHRAZENÁ
[Symbol]	BETONOVÁ ZÁMKOVÁ DLÁŽBA
[Symbol]	POJÍZDNÁ TL. 80 mm - VYHRAZENÁ PARKOVACÍ MÍSTA
[Symbol]	KANALIZAČNÍ VPUSŤ
[Symbol]	VÝŠKOVÝ ZLOM KOMUNIKACE
[Symbol]	OSA KOMUNIKACE
[Symbol]	KAMENNÁ DLÁŽBA (ŽULOVÉ KOSTKY 8/10), MRAMOROVÁ BÍLÁ BAREVNOST

[Symbol]	STROMOVÁ VÝSADBA
[Symbol]	KAMENNÁ DLÁŽBA (ŽULOVÉ KOSTKY 8/10), SEDA BAREVNOST
[Symbol]	BETONOVÝ KRAJNÍK 500x250x80 mm
[Symbol]	PŘÍPOJOVACÍ PILÍŘ
[Symbol]	VJEZD K OBJEKTU - SNIŽENÝ CHODNÍK, ZÁMKOVÁ DLÁŽBA TL. 80 mm
[Symbol]	NÁZNAČENÍ UMÍSTĚNÍ VJEZDU K OBJEKTU - BEZ PŘÍCHODU CHODNÍKEM
[Symbol]	CHODNÍK (PŘÍSTUPOVÁ CESTA) - REALIZOVANÝ AŽ PŘI VYSTAVĚ PRÍSLUŠNÉHO OBJEKTU
[Symbol]	NÁJEZDOVÁ RAMPA VYVÝŠENÝCH PLOCH KŘÍŽOVATEK Z KAMENNÉ DLÁŽBY (ŽULOVÉ KOSTKY 8/10)
[Symbol]	BETONOVÝ ŽLAB S LITINOVÝM ROSTEM D 400
[Symbol]	HRANICE OCHRANĚNÉHO PÁSMU SILNICE I. TŘÍDY
[Symbol]	NÍZKÝ (NÁJEZDOVÝ) OBRUBNÍK
[Symbol]	PŘECHODOVÝ OBRUBNÍK
[Symbol]	OBRUBNÍK OSAZENÝ VE VÝŠI 120 mm NAD PŘILEHLOU SILNIČNÍ KOMUNIKACÍ (S LÍCEM CHODNÍKU)
[Symbol]	PLOTOVÁ STĚNA SKLÁDANÁ Z PREFABRIKOVANÝCH BETONOVÝCH DÍLCŮ

**STÁVAJÍCÍ INŽENÝRSKÉ SÍTĚ:**

[Symbol]	PODZEMNÍ VEDENÍ SĎELOVACÍHO KABELU
[Symbol]	PODZEMNÍ VEDENÍ NÁPAJENÍ VEŘEJNÉHO OSVĚTLENÍ

**VYTÝČOVACÍ BODY:**


HLAVNÍ VYTÝČOVACÍ BODY OSOVÉ OZNAČUJÍCÍ POČÁTKY, KONCE A KŘIŽENÍ KOMUNIKAČNÍCH VĚTVÍ + OZNAČUJÍCÍ SITUOVÁNÍ PŘÍPOJENÍ NA V36 JSOU ZNAČENY **TRIAVOU**.

HLAVNÍ VYTÝČOVACÍ BODY VYTÝČUJÍCÍ POČÁTKY A KONCE SMĚROVÝCH OBLOUKŮ JSOU ZNAČENY **MODRE**.

BODY VYTÝČUJÍCÍ HLAVNÍ LOMY VNĚŠNÍCH HRANIC LOKALITY JSOU ZNAČENY **ČERVENĚ**.

OSTATNÍ BODY JSOU ZNAČENY ČERNĚ A NEJSOU V SITUACI OPATŘENY SOUŘADNICEM.

SOUŘADNICE VŠECH BODŮ JSOU UVEDENY V SOUHRNĚ VYTÝČOVACÍCH BODŮ.

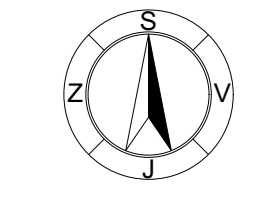

Hlavní inženýr projektu:	Ing. Radek Mýšák		
Zodpovědný projektant:	Ing. Radek Mýšák		
Projektant:	Jan Janda		
Kraj:	Královéhradecký	M.Ú.:	Kostelec nad Orlicí
Stavěbník:	Obec Čestice IČO: 00774898 Čestice 84, 517 41 Kostelec nad Orlicí		
Stavba:	<b>LOKALITA ZA HUMNY, ČESTICE</b> Čestice u Castlovic [62351]		
Autorka:		Číslo zakázky:	18/010536
		Stupeň PD:	DPS
		Datum:	1/2020
		Měřítko:	1:500
		Formát:	
ARCHITECTONICKO - STAVEBNÍ ŘEŠENÍ	Číslo par:		
Název výkresu:	<b>CELKOVÁ SITUACE KOMUNIKACÍ</b>	Číslo výkresu:	<b>D.1.1.2</b>