


ZMĚNA Č.1 ÚP CHLENY KOORDINAČNÍ VÝKRES

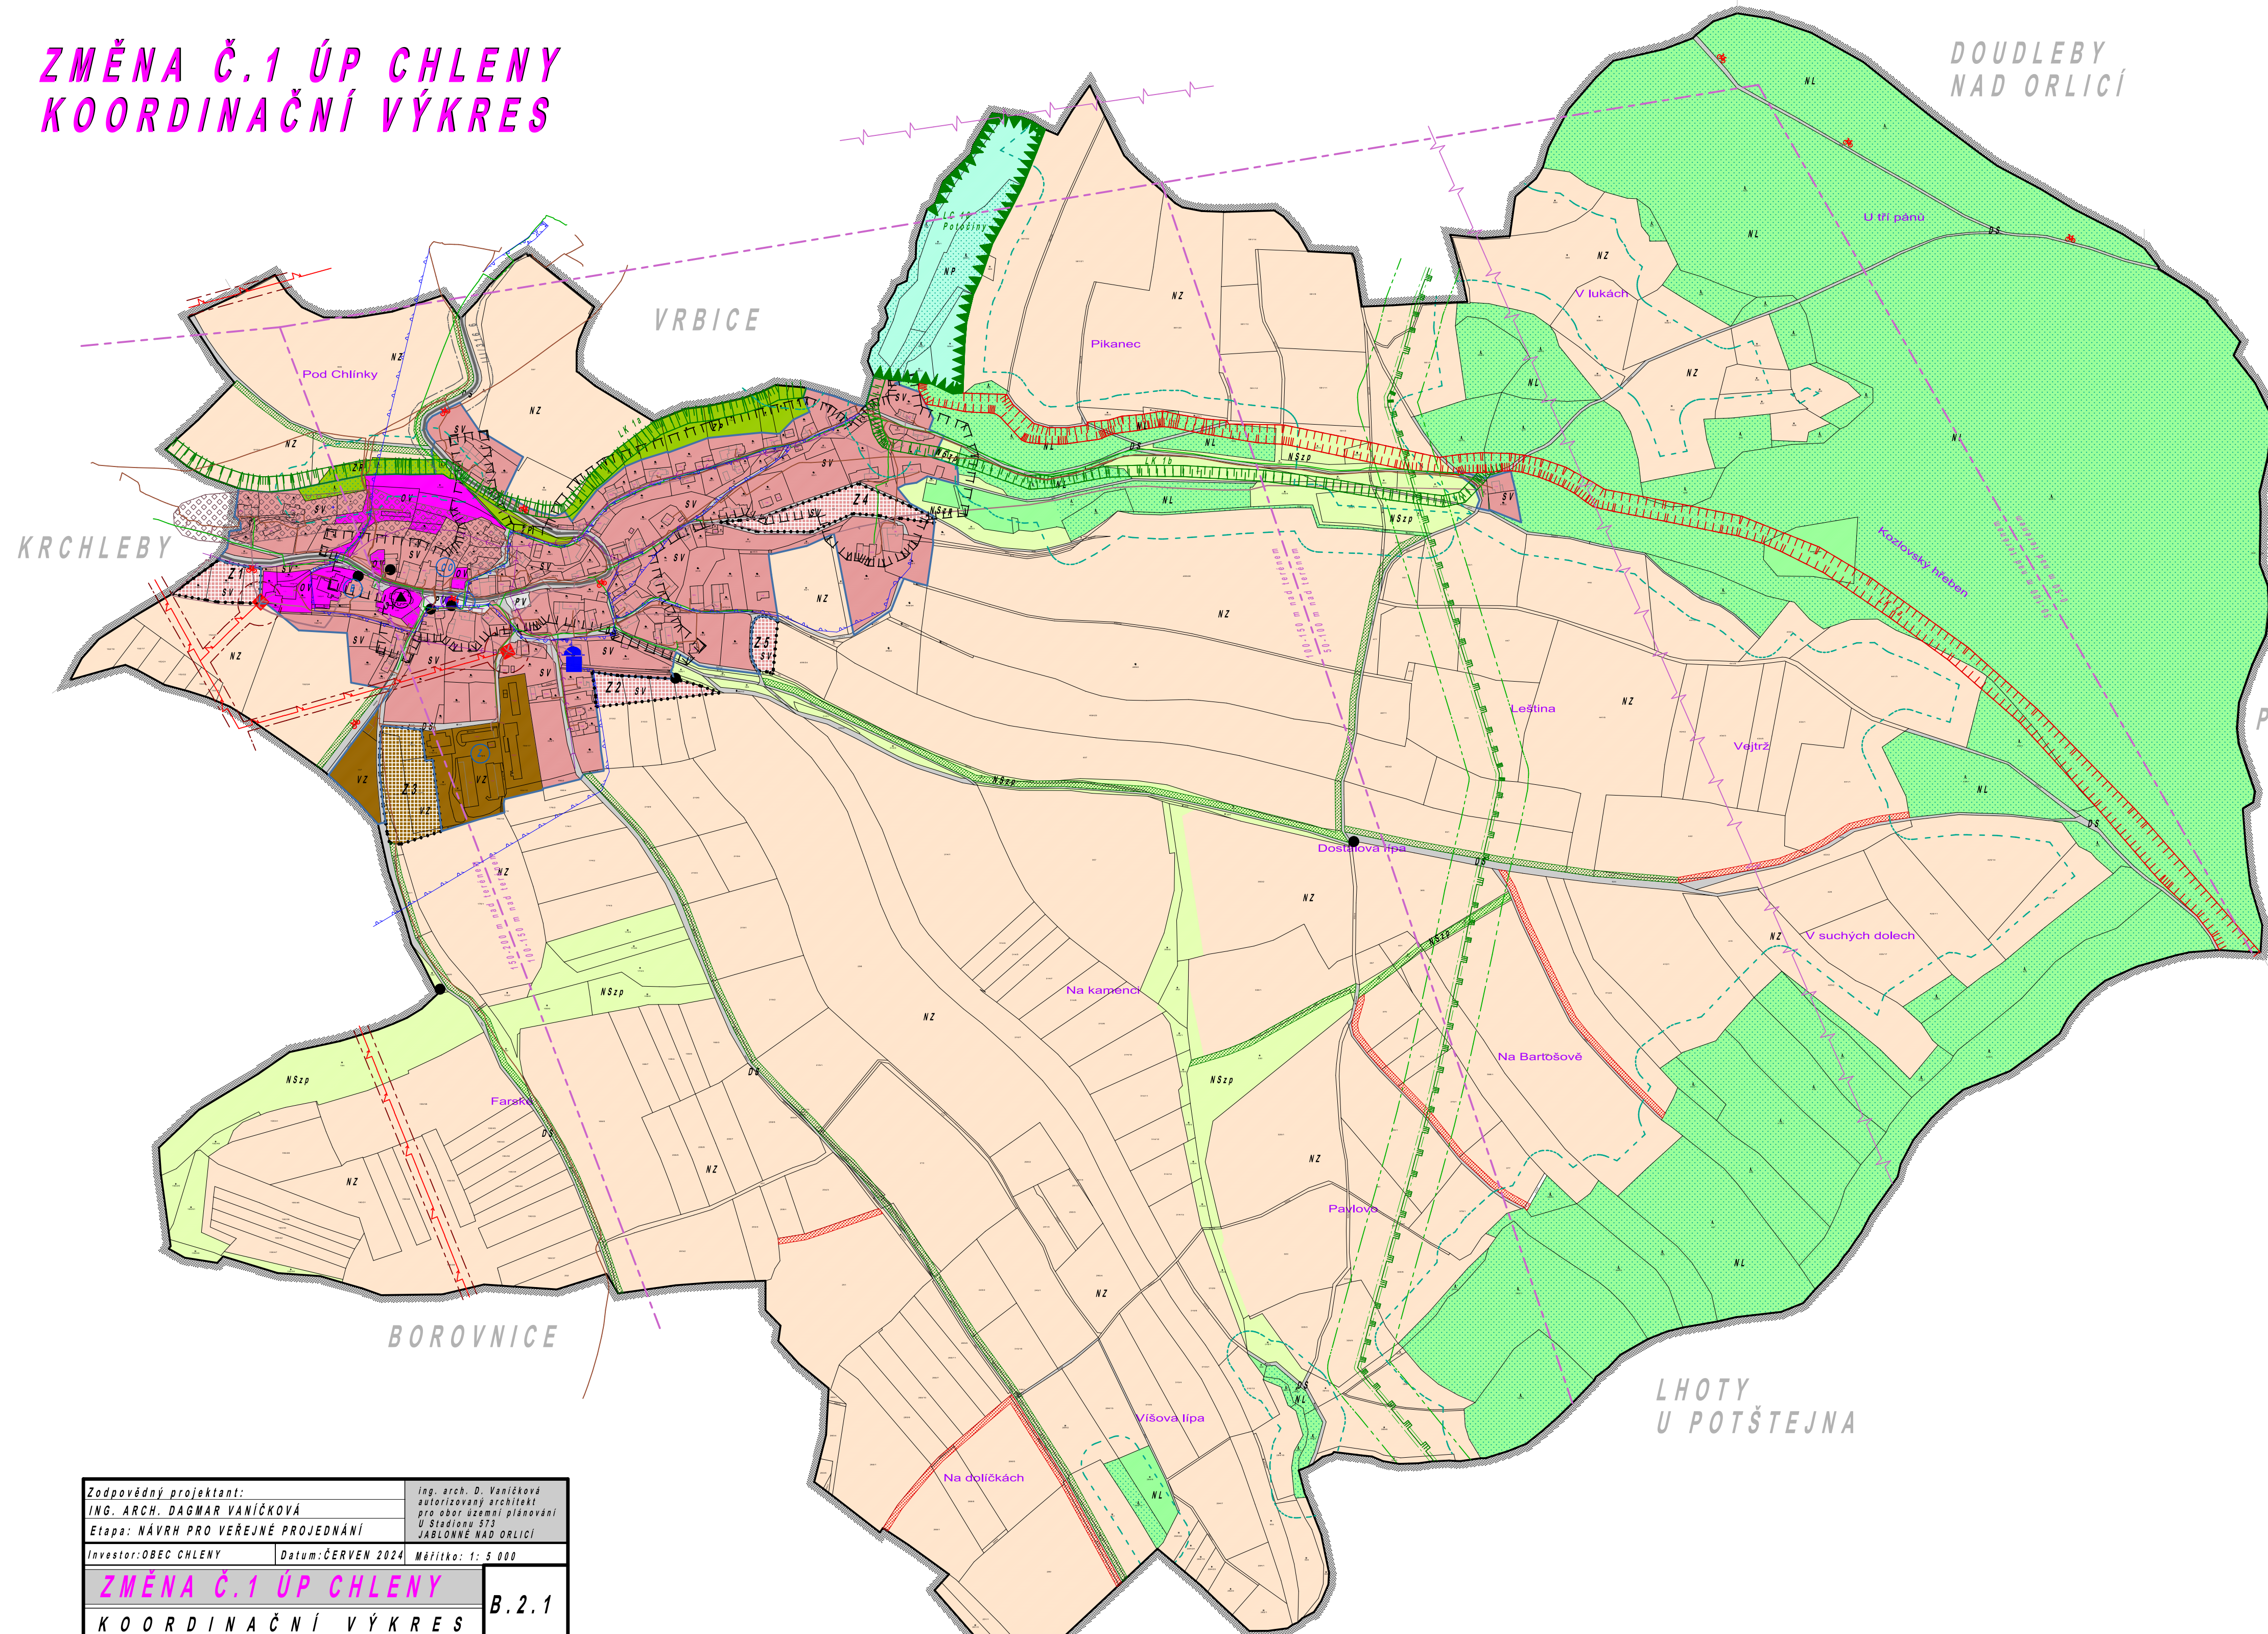

DOUDLEBY
NAD ORLICÍ

VRBICE

KRCHLEBY

POTŠTEJN

BOROVNICE

LHOTY
U POTŠTEJNA

LEGENDA:

STAV	NÁVRH	HRANICE
		HRANICE ŘEŠENÉHO ÚZEMÍ
		HRANICE ZASTAVĚNÉHO ÚZEMÍ - K DATU 6. KVĚTEN 2024
		HRANICE ZASTAVITELNÝCH PLOCH

STAV	NÁVRH	VYMEZENÍ PLOCH S ROZDÍLNÝM ZPŮSOBEM VYUŽITÍ
		OBČANSKÉ VYBAVENÍ - VEŘEJNÁ INFRASTRUKTURA
		VEŘEJNÁ PROSTRANSTVÍ
		PLOCHY SMÍŠENÉ OBYTNÉ - VENKOVSKÉ
		DOPRAVNÍ INFRASTRUKTURA - SILNIČNÍ
		VÝROBA A SKLADOVÁNÍ - ZEMĚLSKÁ VÝROBA
		ZELENĚ - PŘÍRODNÍHO CHARAKTERU
		PLOCHY ZEMĚLSKÉ
		PLOCHY LESNÍ
		PLOCHY PŘÍRODNÍ
		PLOCHY SMÍŠENÉ NEZASTAVĚNÉHO ÚZEMÍ - ZEMĚLSKÉ, PŘÍRODNÍ

STAV	NÁVRH	VYMEZENÍ ÚZEMNÍHO SYSTÉMU EKOLOGICKÉ STABILITY
		LOKÁLNÍ BIOCENTRUM
		LOKÁLNÍ BIOKORIDORY
		PLOCHY VÝZNAMNÉ ZELENÉ PLNÍCI FUNKCI INTERAKČNÍCH PRVKŮ

STAV	NÁVRH	VYMEZENÍ KULTURNÍCH HODNOT
		PAMÁTKY MÍSTNÍHO VÝZNAMU

STAV	NÁVRH	LIMITY VYUŽITÍ ÚZEMÍ
		POZEMKY URČENÉ K PLNĚNÍ FUNKCÍ LESA
		VZDÁLENOST 30 M OD KRAJE LESA
		CELÉ ŘEŠENÉ ÚZEMÍ LEŽÍ V CHOPAVÝCH VÝCHODOČESKÁ KRÍDA SESUVNÉ ÚZEMÍ
		NEMOVITÁ KULTURNÍ PAMÁTKA
		ÚZEMÍ S ARCHEOLOGICKÝMI NÁLEZY II. KATEGORIE
		CELÉ ŘEŠENÉ ÚZEMÍ JE ÚZEMÍM S ARCHEOLOGICKÝMI NÁLEZY
		VÁLČNÝ HROB
		CELÉ ŘEŠENÉ ÚZEMÍ SE NACHÁZÍ VE VZDUŠNÉM PROSTORU PRO LETÁNÍ V MALÝCH A PŘÍZEMNÍCH VÝŠKÁCH MINISTERSTVA OBRANY
		CYKLOTURISTICKÉ A TURISTICKÉ TRASY
		SILNICE III. TŘÍDY
		OCHRANNÉ PÁSMO SILNICE
		ELEKTRICKÉ VEDENÍ VN 35 kV
		TRANSFORMAČNÍ STANICE 35/10,4 kV
		OCHRANNÉ PÁSMO ELEKTRICKÉHO VEDENÍ
		ELEKTRICKÉ VEDENÍ - SEKUNDER
		VTL PLYNOVOD
		BEZPEČNOSTNÍ PÁSMO VTL PLYNOVODU
		OCHRANNÉ PÁSMO VTL PLYNOVODU
		STL PLYNOVOD
		KOMUNIKAČNÍ VEDENÍ
		RADIORELEOVÁ TRASA
		KORIDOR RR SMĚRŮ
		VODOVOD
		VODOJEM, ČERPAČÍ STANICE
		KANALIZACE
		MÍSTO PRO NOUZOVÉ ZÁSOBOVÁNÍ VODOU
		MÍSTO PRO NOUZOVÉ UBYTOVÁNÍ A SKLADOVÁNÍ
		MÍSTO PRO SKLADOVÁNÍ MATERIÁLU CO
		PLOCHY PRO POTŘEBY ZACHRANŇNÝCH, LIKVIDAČNÍCH A OBNOVOVACÍCH PRACÍ
		CELÉ ŘEŠENÉ ÚZEMÍ JE ZÁJMOVÝM ÚZEMÍM MINISTERSTVA OBRANY Z HLEDISKA POJÍŽDĚNÍ VYJEMOVANÝCH DRUHŮ STAVĚB

Zodpovědný projektant:		Ing. arch. D. Vaníčková
ING. ARCH. DAGMAR VANÍČKOVÁ		autORIZOVANÝ ARCHITEKT
Etapa: NÁVRH PRO VEŘEJNÉ PROJEDNÁNÍ		pro obor územní plánování
Investor: OBEC CHLENY		U Stadionu 573
Datum: ČERVEN 2024		JABLONNÉ NAD ORLICÍ
Měřítko: 1: 5 000		
ZMĚNA Č.1 ÚP CHLENY		
KOORDINAČNÍ VÝKRES		B.2.1