
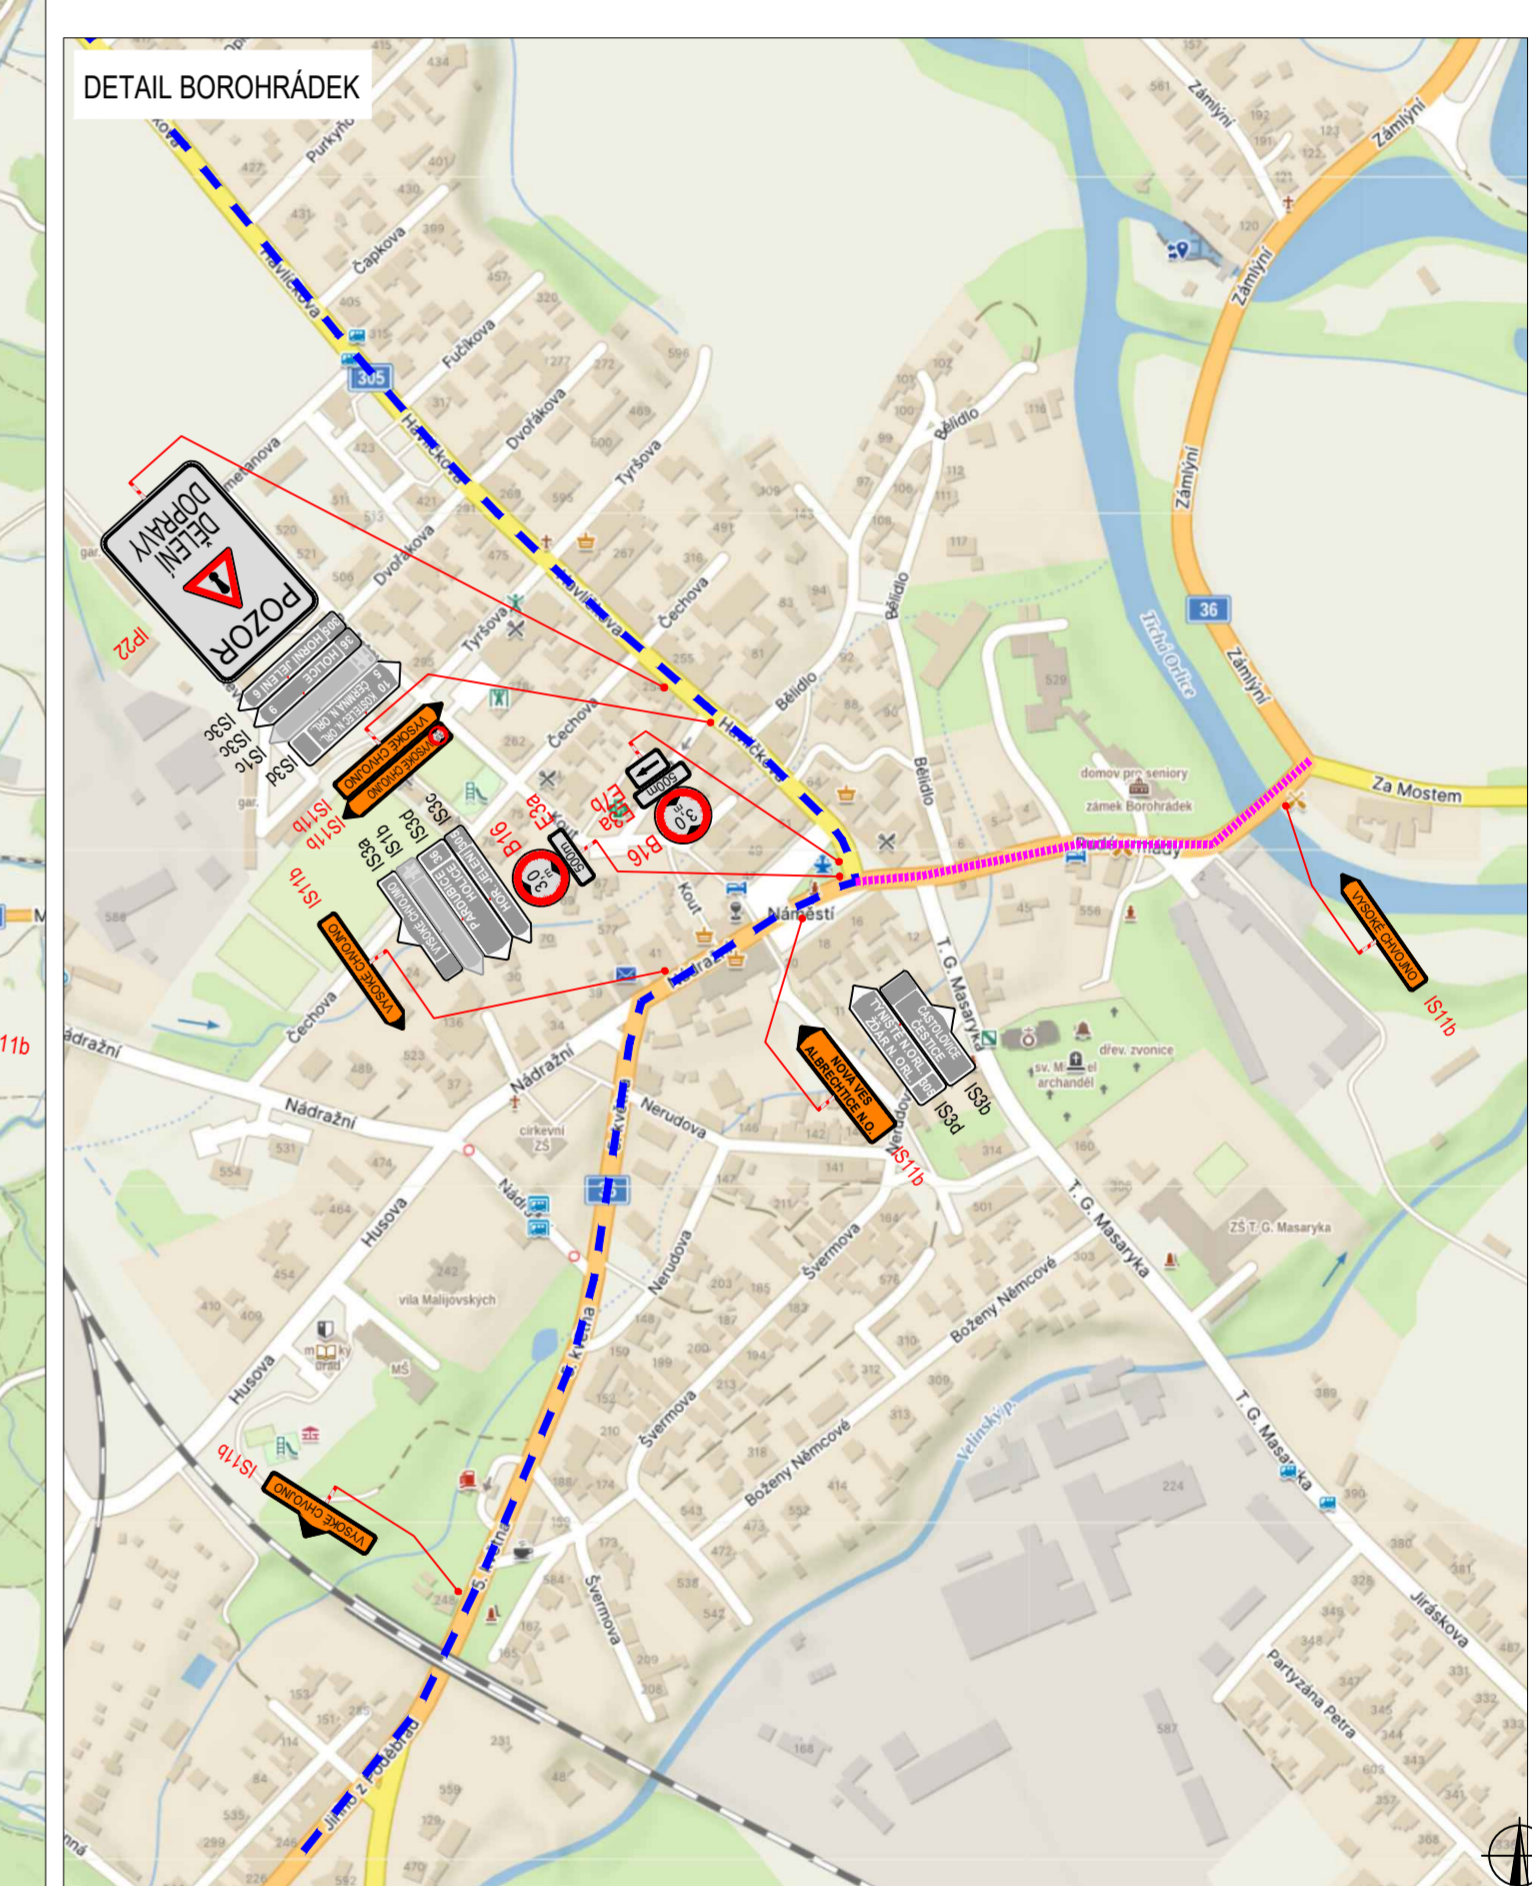


# CELKOVÁ SITUACE OBJÍZDNÉ TRASY

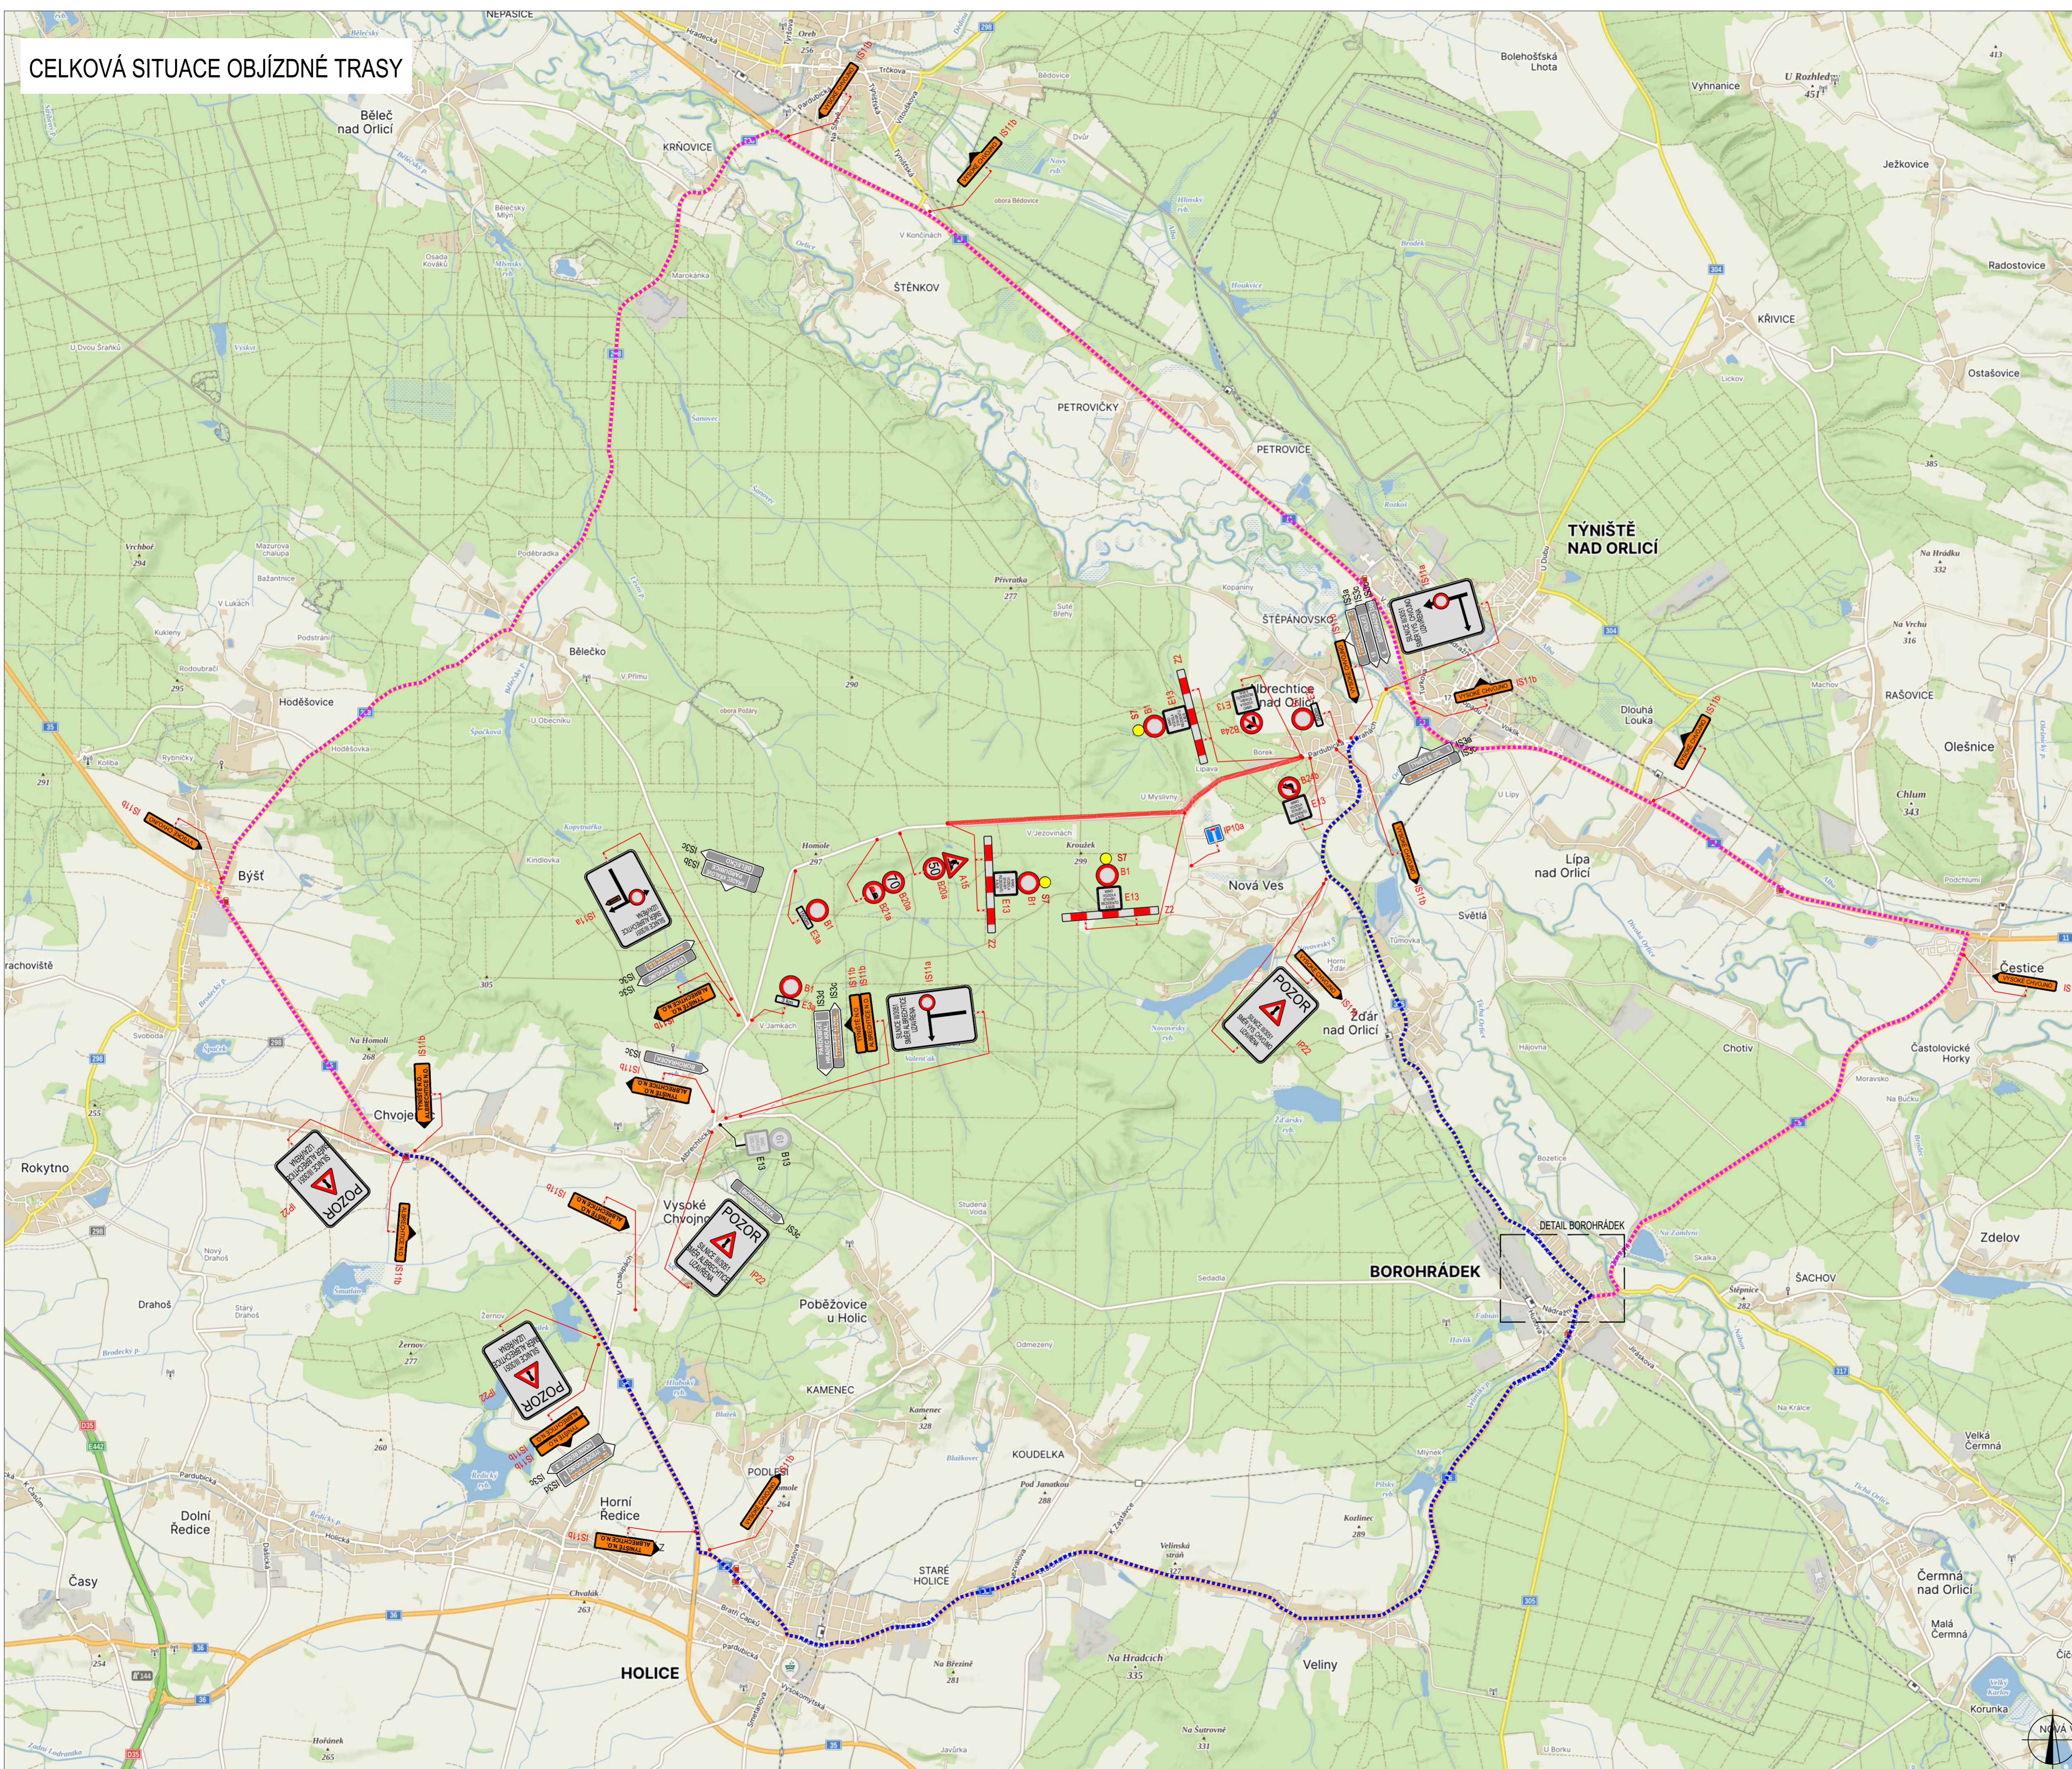

**LEGENDA**

	TRVALÉ SVISLÉ DOPRAVNÍ ZNAČENÍ		UZÁVÍRKA
	DOČASNÉ ZNEPLATNĚNÉ TRVALÉ DOPRAVNÍ ZNAČENÍ		OBJÍZDNÁ TRASA PRO VOZIDLA DO 3m
	NAVŘÍZENÉ PŘECHODNÉ DOPRAVNÍ ZNAČENÍ		OBJÍZDNÁ TRASA PRO VOZIDLA NAD 3m

Pozn.: Dopavní značení v rozporu s objízdou trasou bude zneplatněno.

ZODPOVĚDNÝ PROJEKTANT:	Richard Peška		
VYPRACOVAL:	Tomáš Kalvoda		
KONTROLOVAL:	Lukáš Beránek		
NÁZEV STAVBY:	III/3051 Albrechtice nad Orlicí - hranice okresu okres Rychnov nad Kněžnou, Královéhradecký kraj, Česko		DATUM: 05/2024 FORMÁT: 3A4 MĚŘÍTKO: -
OBSAH:	Situace dopravně-inženýrských opatření		ČÍSLO PŘÍLOHY: 1 SOUPRAVA: