



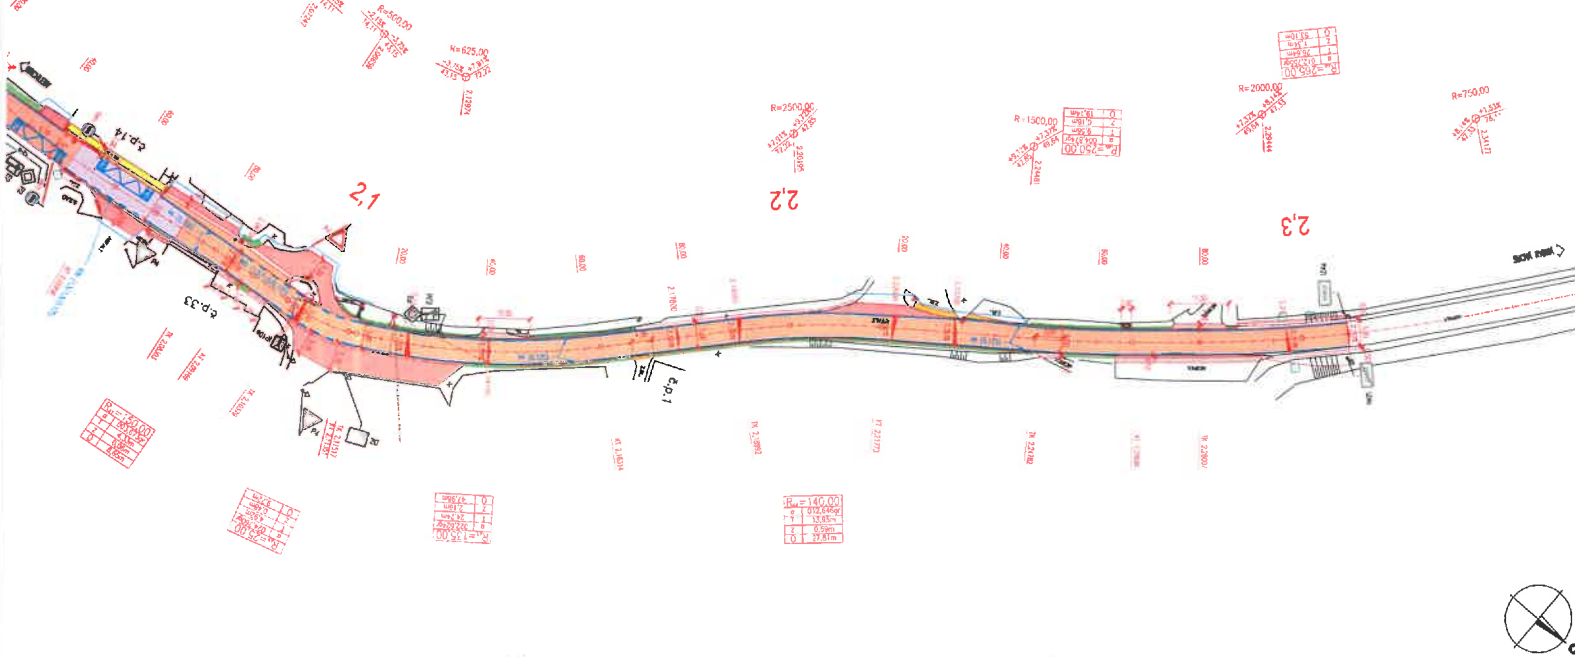

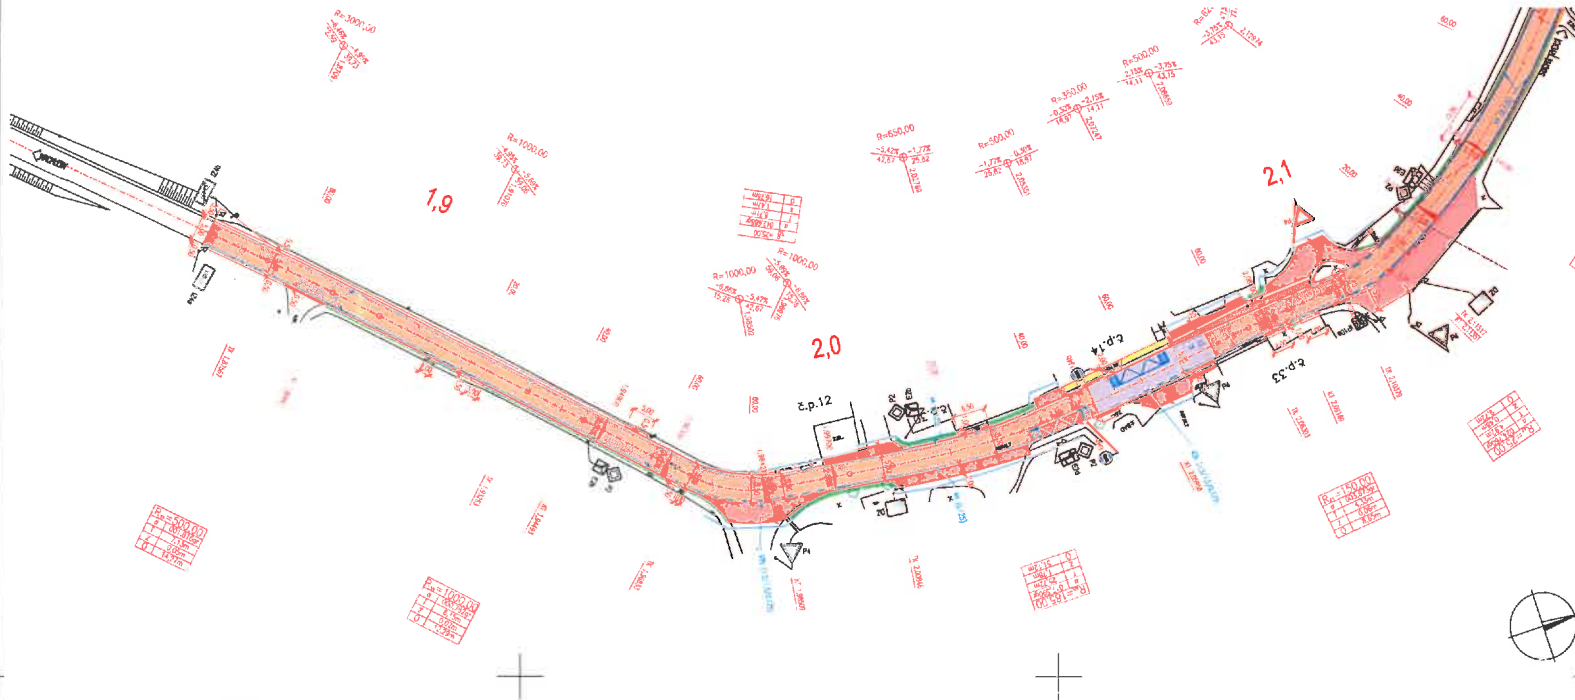

SITUACE DOPRAVNÍHO ZNAČENÍ km 1,863 – 2,009  
1: 500



LEGENDA POVRCHŮ:


LEGENDA NOVÝ STAV

- OSA KOMBINACE
- NOVÝ STAV
