
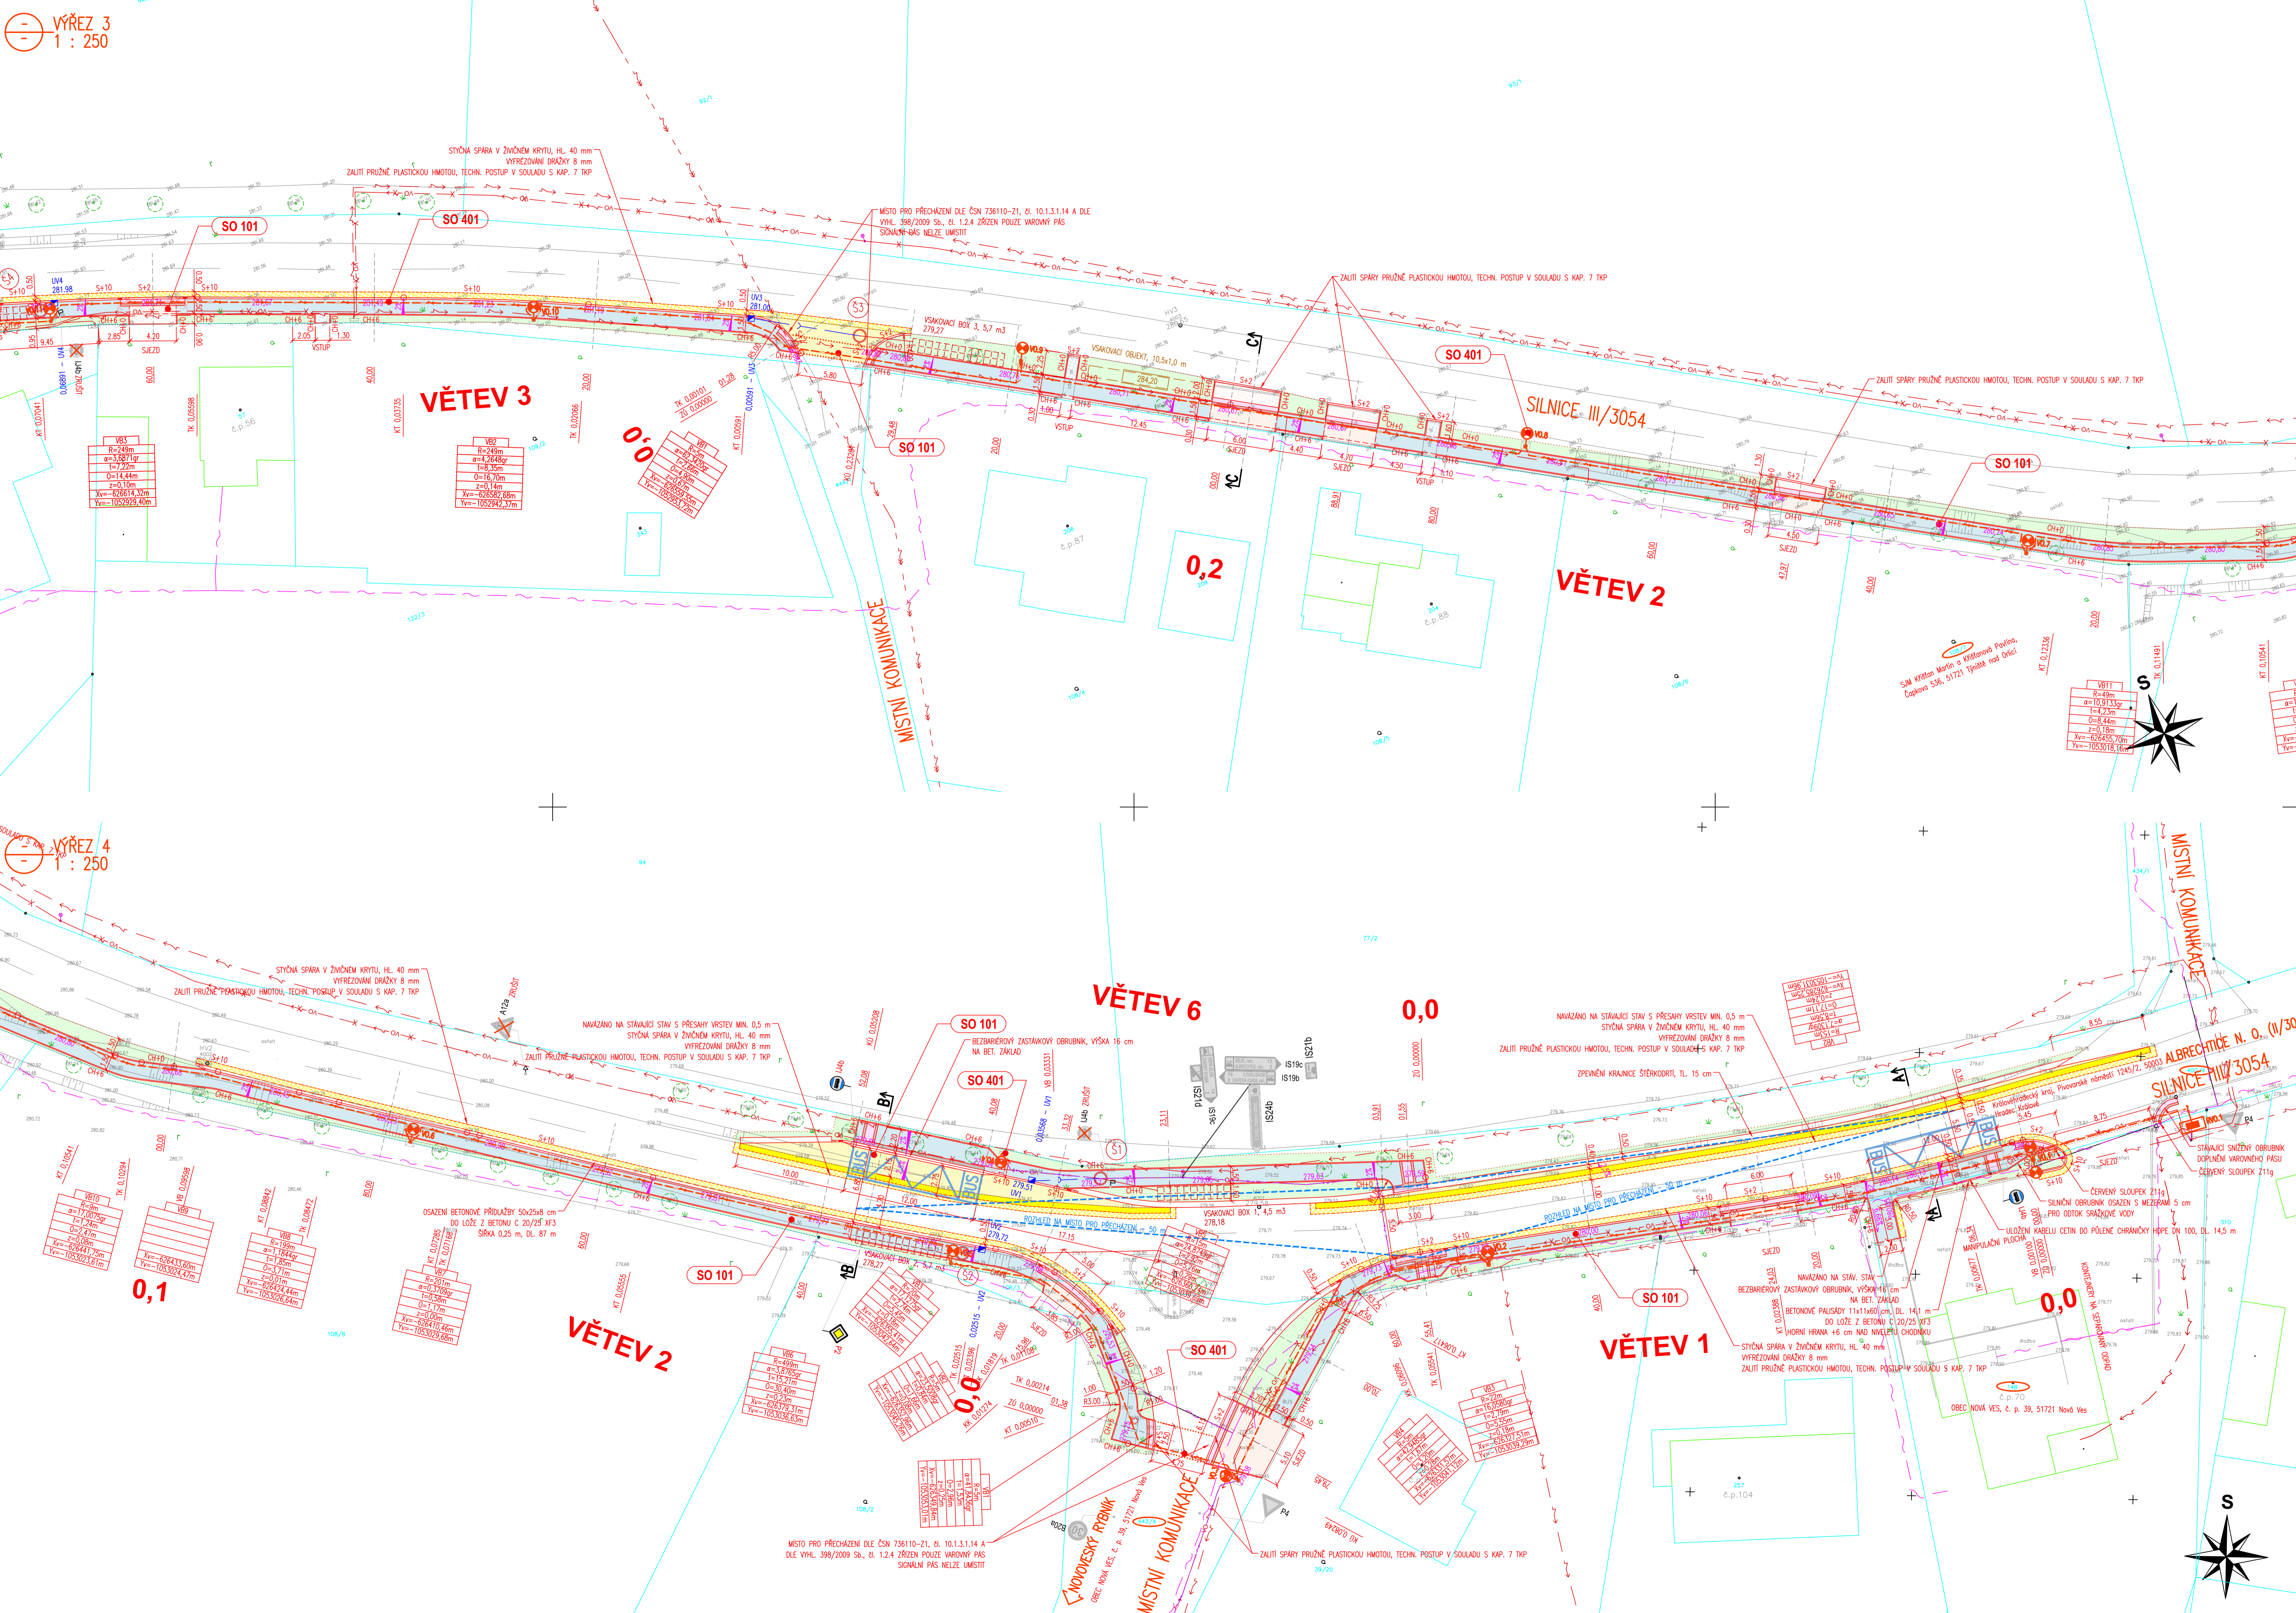


WYŘEZ 3
1 : 250

WYŘEZ 4
1 : 250

KLAD LISTŮ:

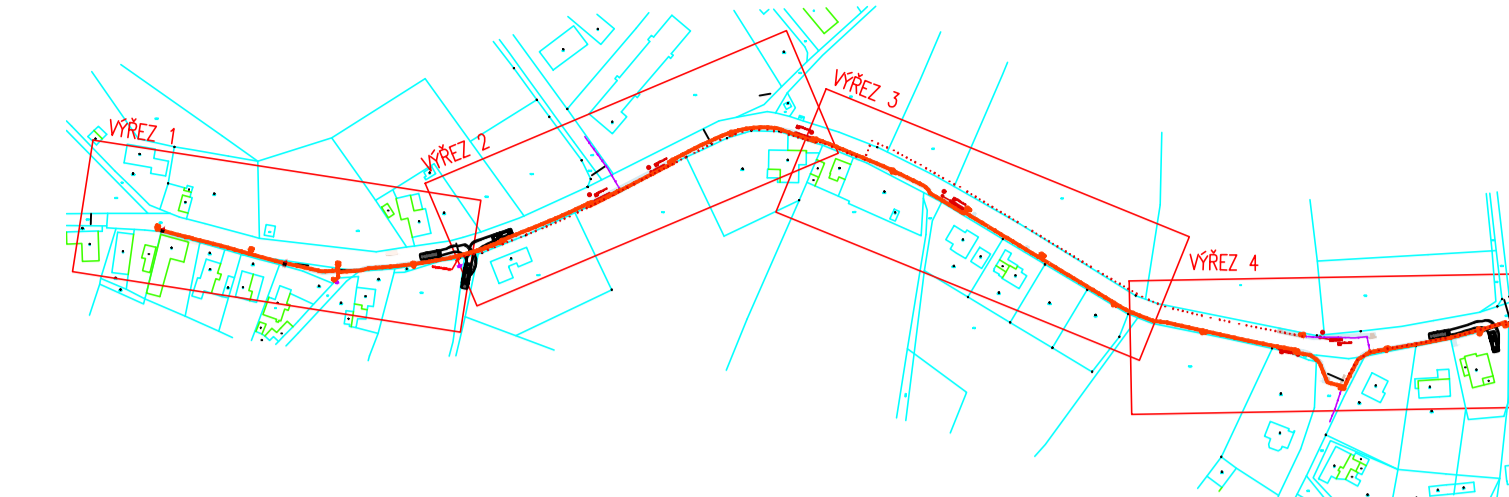

LEGENDA HRANIC POZEMKŮ:

- KATASTRÁLNÍ HRANICE
- KATASTRÁLNÍ HRANICE - SLUČKOVÉ ČÁRY
- ČÍSLA POZEMKŮ

LEGENDA INŽENÝRSKÝCH SÍTÍ STÁVAJÍCÍ:

- POZEMNÍ SÉDLONACÍ VEDENÍ - NEOVĚŘENÉ
- POZEMNÍ SÉDLONACÍ VEDENÍ
- NAZEMNÍ VEDENÍ NN
- POZEMNÍ VEDENÍ NN
- NAZEMNÍ VEDENÍ VN
- VERŠANÉ OSVĚTLENÍ
- DEŠŤOVÁ KANALIZACE

NAVRHOVANÉ:

- Nové světelné místo: Stožár nadzemní výšky 6m, LED svítidlo 2700K (dle výpočtu)
- Nové světelné místo: Stožár nadzemní výšky 6m, vlnitník, LED svítidlo 2700K (dle výpočtu), poz.: Použito i varianta s dvouarmovým výhledníkem
- Nové podzemní kabely ČD1-1 4x16 mm² v ohebné korunkované chráně
- Doplňující ochrana: Kabele navíc uloženy v prvních chráněcích (muži) DN200 (výškové vedení)
- Stávající podzemní kabely 10 (neověřené) - DOKNAT
- Stávající podzemní kabely 10 (neověřené) - V DOKNAT
- Podzemní kabelové spoje

POZEMNÍ VEDENÍ JSOU ZAKRESLENA INFORMATIVNĚ I PODMINKOU ZHÁJENÍ STAVEBNÍCH PRACÍ JE VÝSTUPNÍM POZEMNÍCH VEDENÍ A OZNAČENÍ ZAČÁTKU STAVBY JEJICH SPRÁVČOVI I


SEZNAM STAVEBNÍCH OBJEKTŮ:

- SO 101 - CHODNÍK
- SO 401 - VĚŘEVNÉ OSVĚTLENÍ

LEGENDA:

- CHODNÍK - BETONOVÁ SKLADĚNÁ DLAŽBA SEĎA - UZITATELNÉ NÁKLADY
- CHODNÍK - BETONOVÁ SKLADĚNÁ DLAŽBA SEĎA - NEUZITATELNÉ NÁKLADY
- ROZŠÍŘENÍ VOZOVKY - ŽIVICE (T02 V)
- OBNOVA ZNĚMĚNÉHO KRYTÍ TL. 40 mm
- SEĎZY - BETONOVÁ SKLADĚNÁ DLAŽBA SEĎA - UZITATELNÉ NÁKLADY
- SEĎZY - BETONOVÁ SKLADĚNÁ DLAŽBA SEĎA - NEUZITATELNÉ NÁKLADY
- BEZPEČNOSTNÍ ODPSTUP U AUTOBUSOVÉ ZASTÁVKY - BETONOVÁ DLAŽBA ANTRACITOVÁ
- LEMOVÁNÍ SIGNÁLNÍCH A VARNÝCH PÁSŮ HLADKOU DLAŽBOU 20/20, SEĎA
- SIGNÁLNÍ A VARNÉ PÁSY - BETONOVÁ DLAŽBA S VÝSTUPNÍ PRAVDELNĚHO THARU DLE TN TZ05 12.03.04., ČERVENÁ
- KAMENNÉ OBLAZKY + FOLE PROTI PROČÍŠTÁNÍ TRÁVY
- ZELĚŘ - ODHUMISOVÁNÍ TL. 15 cm + OŠETŘÍ TRÁVOU
- VOZOVORNÉ DOPRAVNÍ ZNAČENÍ - NÁSTŘIK NEHLUČNÝM PĚSTEM
- OBŘEBNÍK BETONOVÝ SLUNÍČNÍ ABO 2-15 (100/25/15 cm), VÝŠKA XX cm NAD VOZOVKU
- OBŘEBNÍK BETONOVÝ CHODNÍKOVÝ ABO 19-10 (100/25/8 cm), VÝŠKA XX cm NAD NIVELEU CHODNÍKU

MĚŘÍTKO:

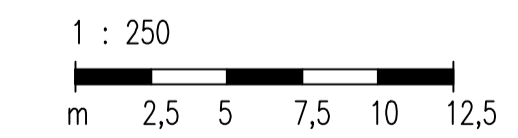

SOUBRAZNOVÝ SYSTÉM: JTSK		VÝŠKOVÝ SYSTÉM: BpV	
HLAVNÍ PROJEKTANT:	KAMIL HRONOVSKÝ	STUPEŇ:	DŮRHOŠP, DPS
ZPRACOVATEL DÍLŮ ČÁSTI:		ZAK.ČÍSLO:	025-23-5
ZODPOVĚDNÝ PROJEKTANT:	KAMIL HRONOVSKÝ	ARCHIVNÍ ČÍSLO:	
VYPRACOVÁVATEL:	KAMIL HRONOVSKÝ	DATAUM:	07/2023
INVESTOR: OBEC NOVÁ VES, KAT. OZEMÍ: NOVÁ VES U ALBRECHTIC N. O. (V/305)		FORMÁT:	10 x A4
AKCE:	VÝSTAVBA CHODNÍKŮ V OBCI NOVÁ VES	MĚŘÍTKO:	1 : 250
OBJEKT:	C - SITUÁČNÍ VÝKRESY	ČÍSLO SOUPRAVY:	Č.3.2.
OBŠAH:	KOORDINAČNÍ SITUÁČNÍ VÝKRES (2. DÍL)		

HRONOVSKÝ
DOPRAVNÍ PROJEKCE s.r.o.
BRNO 602 00, ŠKOLNÍ 100
IČO: 250 88 888
E-mail: hronovskyp@hronovskyp.cz
Telefon: 041 823 888
IČ: 0254348, DIČ: CZ0254348