


KRPH-108806-2/CJ-2024-050706

por. Bc. Michal Kunčar, DiS.
komisař
ÚZEMNÍ ODBOR RYCHNOV NAD KNĚŽNOU
Dopravní inspektorát
Zborovská 1360
516 01 Rychnov nad Kněžnou por. Bc. Michal Kunčar, DiS.
Policie České republiky

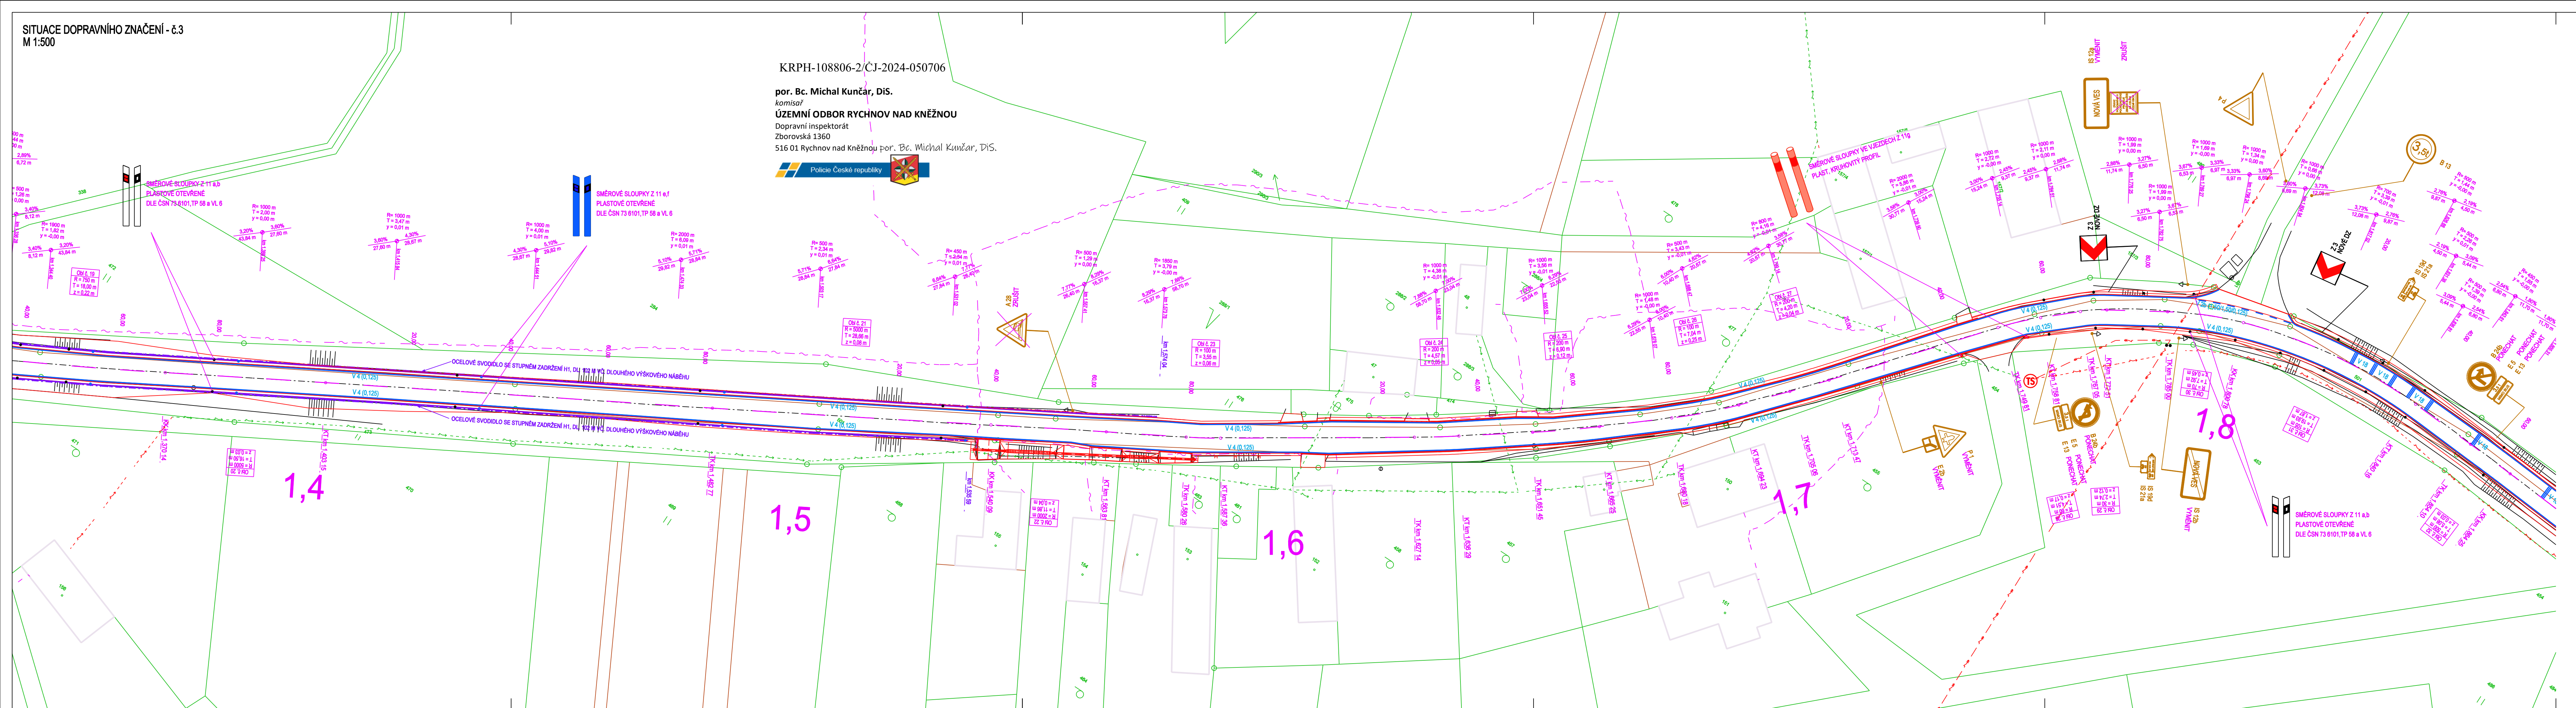

LEGENDA

KATASTR NEMOVITOSTÍ, POLOHOPIŠ

- HRANICE PARCEL DLE KN
- VNITŘNÍ HRANICE DLE KN
- HRANICE KÚ
- 5339 PARCELNÍ ČÍSLA DLE KN
- POLOHOPIŠ
- PRVKY POLOHOPIŠU

INŽENÝRSKÉ SÍTĚ

- PODZEMNÍ VEDENÍ NN DO 1 KV V MAJETKU ČEZ DISTRIBUCE, A.S.
- NADZEMNÍ VEDENÍ NN DO 1 KV V MAJETKU ČEZ DISTRIBUCE, A.S.
- NADZEMNÍ VEDENÍ VN DO 35 KV V MAJETKU ČEZ DISTRIBUCE, A.S.
- VEDENÍ STL PLYNOVODU V MAJETKU RWE GASNET, S.R.O.
- VEDENÍ VEŘEJNÉHO VODOVODU - AQUASERVIS, A.S.
- VEDENÍ SPLAŠKOVÉ KANALIZACE - AQUASERVIS, A.S.
- VEDENÍ DEŠŤOVÉ KANALIZACE - OBEC ALBRECHTICE NAD ORLICÍ
- VEDENÍ VEŘEJNÉHO OSVĚTLENÍ - OBEC ALBRECHTICE NAD ORLICÍ
- VEDENÍ ROZHLASU - OBEC ALBRECHTICE NAD ORLICÍ
- SÍŤ ELEKTRONICKÉ KOMUNIKACE (NEPROVOZOVANÉ) V MAJETKU CETIN, A.S.
- SÍŤ ELEKTRONICKÉ KOMUNIKACE V MAJETKU CETIN, A.S.

VODOROVNÉ DOPRAVNÍ ZNAČENÍ

- BÍLÉ, BARVA + PLAST

SVISLÉ DOPRAVNÍ ZNAČENÍ

- STAVAJÍCÍ SDZ - PONECHAT
- STAVAJÍCÍ SDZ - VYMĚNIT
- NOVÉ SDZ

SOUŘADNICOVÝ SYSTÉM:	S-JTSK	RDS
VÝŠKOVÝ SYSTÉM:	Bpv	
Zhotvitel stavby:	 CHLÁDEK A TINTĚRA, Pardubice a.s. K Vápence 2677 530 02 Pardubice	Razko, datum, podpis:

KRESLIL:	ING. PETR PÁCHA		IDProjekt s.r.o. inženýring a projekce dopravních staveb Sokolovská 94 Nedochán 570 01 Litomyšl IČO 024 97 247 DIČ CZ02487247 www.idprojekt.cz
ZPRACOVAL:	ING. PETR PÁCHA		
TECHNICKÁ KONTROLA:	JAN WALŠ, DiS.		
ZODPOVĚDNÝ PROJEKTANT:	ING. PETR PÁCHA		
HLAVNÍ PROJEKTANT:	ING. PETR PÁCHA		
KRAJ:	KRÁLOVĚHRADECKÝ	OKRES:	RYCHNOV NAD KNĚŽNOU
OBEC:	ALBRECHTICE N. ORL.	OKRES:	ALBRECHTICE N. ORL.
INVESTOR:	KRÁLOVĚHRADECKÝ KRAJ, PIVOVARSKÉ NÁMĚSTÍ 1245, 500 03 HRADEC KRÁLOVÉ	STUPEŇ:	RDS
AKCE:	III/3051 ALBRECHTICE NAD ORLICÍ - HRANICE OKRESU RK-PA, II. ETAPA, KM 0,520 - KÚ	ZAK.ČÍSLO:	0350
OBJEKT:	SO 101 - KOMUNIKACE	ARCHIVNÍ ČÍSLO:	2024-008-0350
OBSAH:	SITUACE DOPRAVNÍHO ZNAČENÍ - č.3	DATUM:	VIZ024
		FORMÁT:	7x44
		MĚŘÍTKO:	1:500
		ČÍSLO SOUPRAVY:	ČÍSLO PŘÍLOHY:
			3.2.3.