

# Odůvodnění Změny č. 2 ÚP Svídnice

## Koordinační výkres

### Legenda:

	řešené území
	hranice navazujících katastrálních území
	hranice zastavěného území k 31.1.2025
	zastavitelné plochy
<b>Plochy s rozdílným způsobem využití</b>	
	rekreace hromadná
	občanské vybavení sport
	veřejná prostranství všeobecná
	smíšené obytné venkovské
	doprava silniční
	technická infrastruktura všeobecná
	nakládání s odpady
	výroba zemědělská a lesnická
	vodní a vodohospodářské všeobecné
	lesní všeobecné
	přírodní všeobecné
	smíšené krajinné všeobecné

### Územní systém ekologické stability

	lokální biocentrum
	lokální biokoridor
	regionální biocentrum

### Limity využití území

	území s archeologickými nálezy, oblast ÚAN 1
	území s archeologickými nálezy, oblast ÚAN 2

Celé správní území obce je ve smyslu ustanovení § 22 odst. 2 zákona č. 20/1987 Sb. o státní památkové péči, ve znění pozdějších předpisů, územím s archeologickými nálezy.

### Přírodní limity:

	pásmo 30 m od hranice pozemku lesa
	památný strom
	liniová zeleň
	přírodní park Orlice
	sesuvná území plošná
	sesuvná území bodová

### Dopravní infrastruktura:

	silnice II. třídy
	silnice III. třídy
	cyklotrasa
	turistická trasa

### Technické limity:

	ochranné pásmo silnice
	ochranné pásmo elektroizozvodů
	ochranné pásmo radioreléové trasy
	hlavní odvodňovací zařízení

Celé správní území obce leží v chráněné oblasti přirozené akumulace vod Východočeská křída  
 Celé správní území obce je Nařízením vlády č. 262/2012 Sb. stanoveno jako zranitelná oblast  
 Celé správní území obce je zájmovým územím Ministerstva obrany z hlediska povolování vyjmenovaných druhů staveb viz Textová část I.11 Zvláštní zájmy Ministerstva obrany ČR  
 Celé správní území obce je situováno ve vzdušném prostoru pro létání v malých a přízemních výškách Ministerstva obrany

### Technická infrastruktura:

	vodovodní řád včetně ochranného pásma
	vodní zdroj včetně ochranného pásma
	vodojem
	čerpací stanice včetně ochranného pásma
	čistírna odpadních vod
	nadzemní vedení vn 35 kV
	trafostanice 35/0,4 kV
	STL plynovod včetně ochranného pásma
	zemní komunikační vedení
	radioreléová trasa
	plocha pro potřeby záchranných, likvidačních a obnovovacích prací
	místo pro nouzové zásobování vodou
	plocha pro skladování materiálu CO
	místo pro nouzové ubytování a stravování
	plocha pro uložení kontaminovaného materiálu

### Legenda Změny č. 2 ÚP:

	řešené území
	hranice navazujících katastrálních území
	hranice zastavěného území k 31.1.2025
	zastavitelné plochy
	zrušení zastavitelné plochy
<b>Plochy s rozdílným způsobem využití</b>	
	smíšené obytné venkovské
	doprava silniční
	smíšené krajinné všeobecné

### Plochy s rozdílným způsobem využití

	smíšené obytné venkovské
	doprava silniční
	smíšené krajinné všeobecné

### Přírodní limity:

	pásmo 30 m od hranice pozemku lesa
	památný strom
	liniová zeleň
	přírodní park Orlice
	sesuvná území plošná
	sesuvná území bodová


### Dopravní infrastruktura:

	silnice II. třídy
	silnice III. třídy
	cyklotrasa
	turistická trasa

### Technické limity:

	ochranné pásmo silnice
	ochranné pásmo elektroizozvodů
	ochranné pásmo radioreléové trasy
	hlavní odvodňovací zařízení

Celé správní území obce leží v chráněné oblasti přirozené akumulace vod Východočeská křída  
 Celé správní území obce je Nařízením vlády č. 262/2012 Sb. stanoveno jako zranitelná oblast  
 Celé správní území obce je zájmovým územím Ministerstva obrany z hlediska povolování vyjmenovaných druhů staveb viz Textová část I.11 Zvláštní zájmy Ministerstva obrany ČR  
 Celé správní území obce je situováno ve vzdušném prostoru pro létání v malých a přízemních výškách Ministerstva obrany

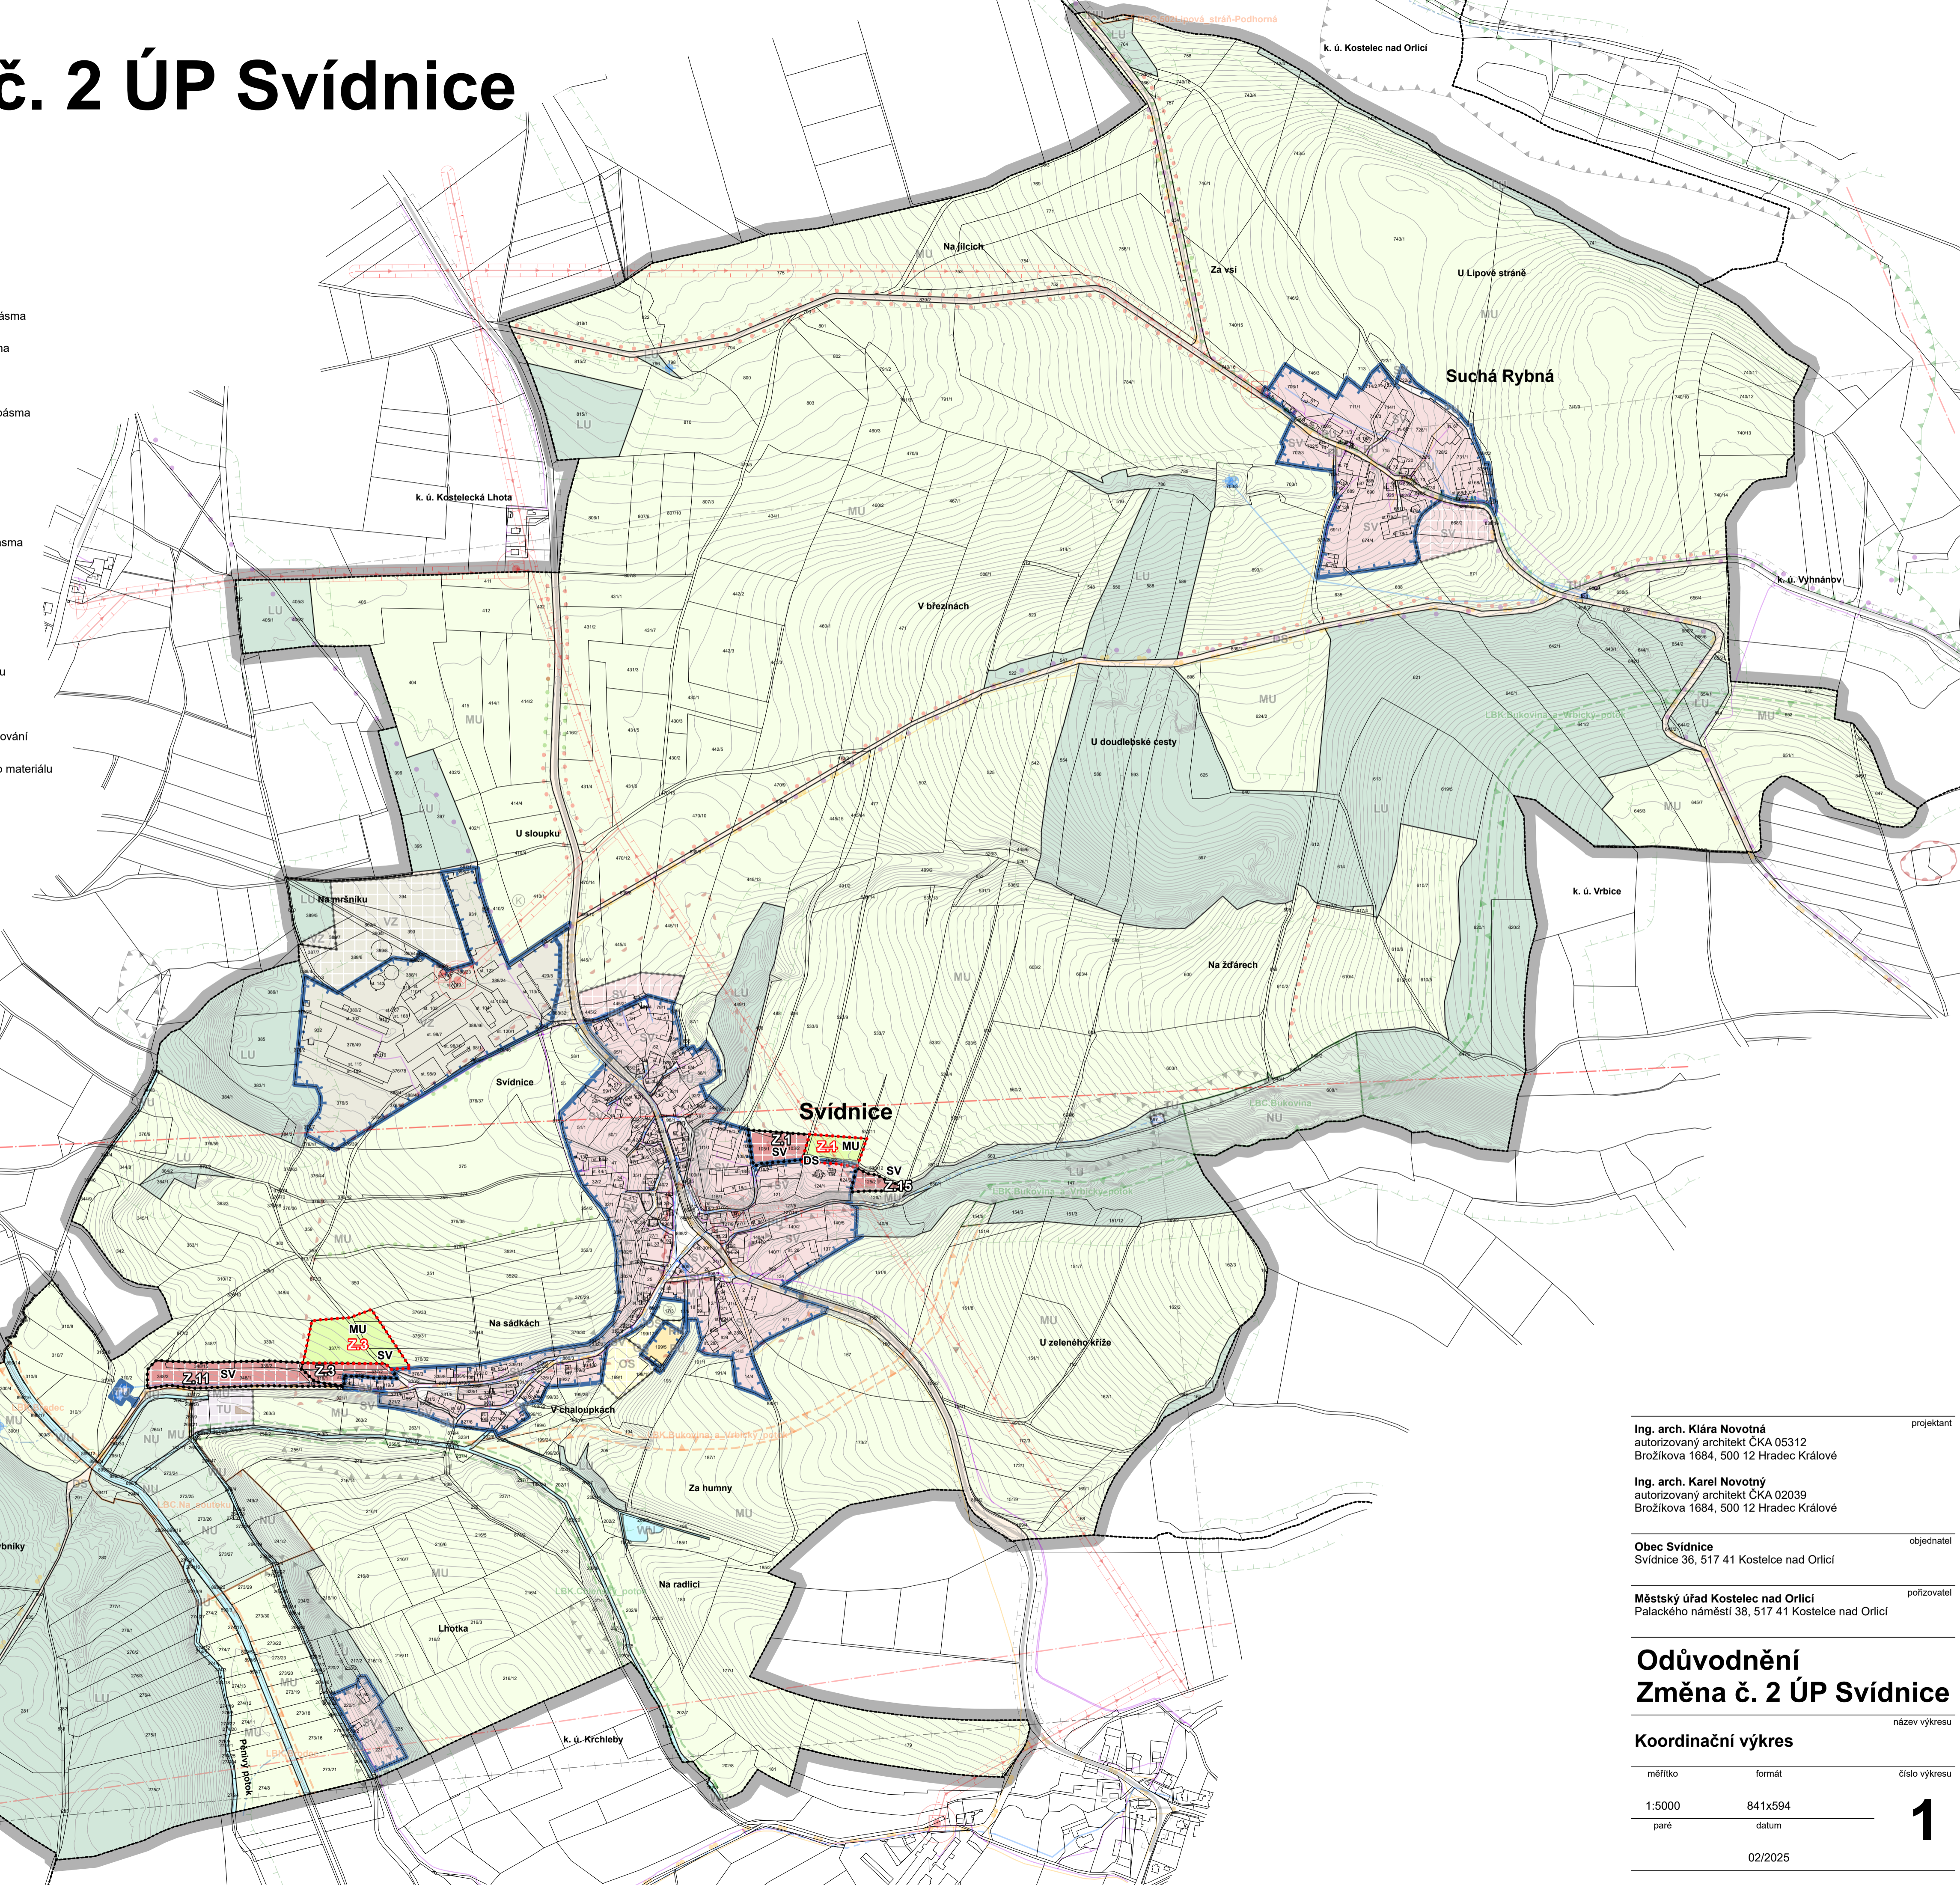

Ing. arch. Klára Novotná autorizovaný architekt ČKA 05312 Brožíkova 1684, 500 12 Hradec Králové	projektant
Ing. arch. Karel Novotný autorizovaný architekt ČKA 02039 Brožíkova 1684, 500 12 Hradec Králové	objednatel
Obec Svídnice Svídnice 36, 517 41 Kostelec nad Orlicí	příjemce
Městský úřad Kostelec nad Orlicí Palackého náměstí 38, 517 41 Kostelec nad Orlicí	příjemce

<b>Odůvodnění Změna č. 2 ÚP Svídnice</b>		
Koordinační výkres		
měřítko	formát	číslo výkresu
1:5000	841x594	1
paré	datum	
	02/2025	