ÚZEMNÍ PLÁN
DOUDLEBY NAD ORLICÍ
PRÁVNÍ STAV PO VYDÁNÍ ZMĚNY Č. 1
KONCEPT TECHNICKÉ INFRASTRUKTURY

měřítko 1 : 5 000

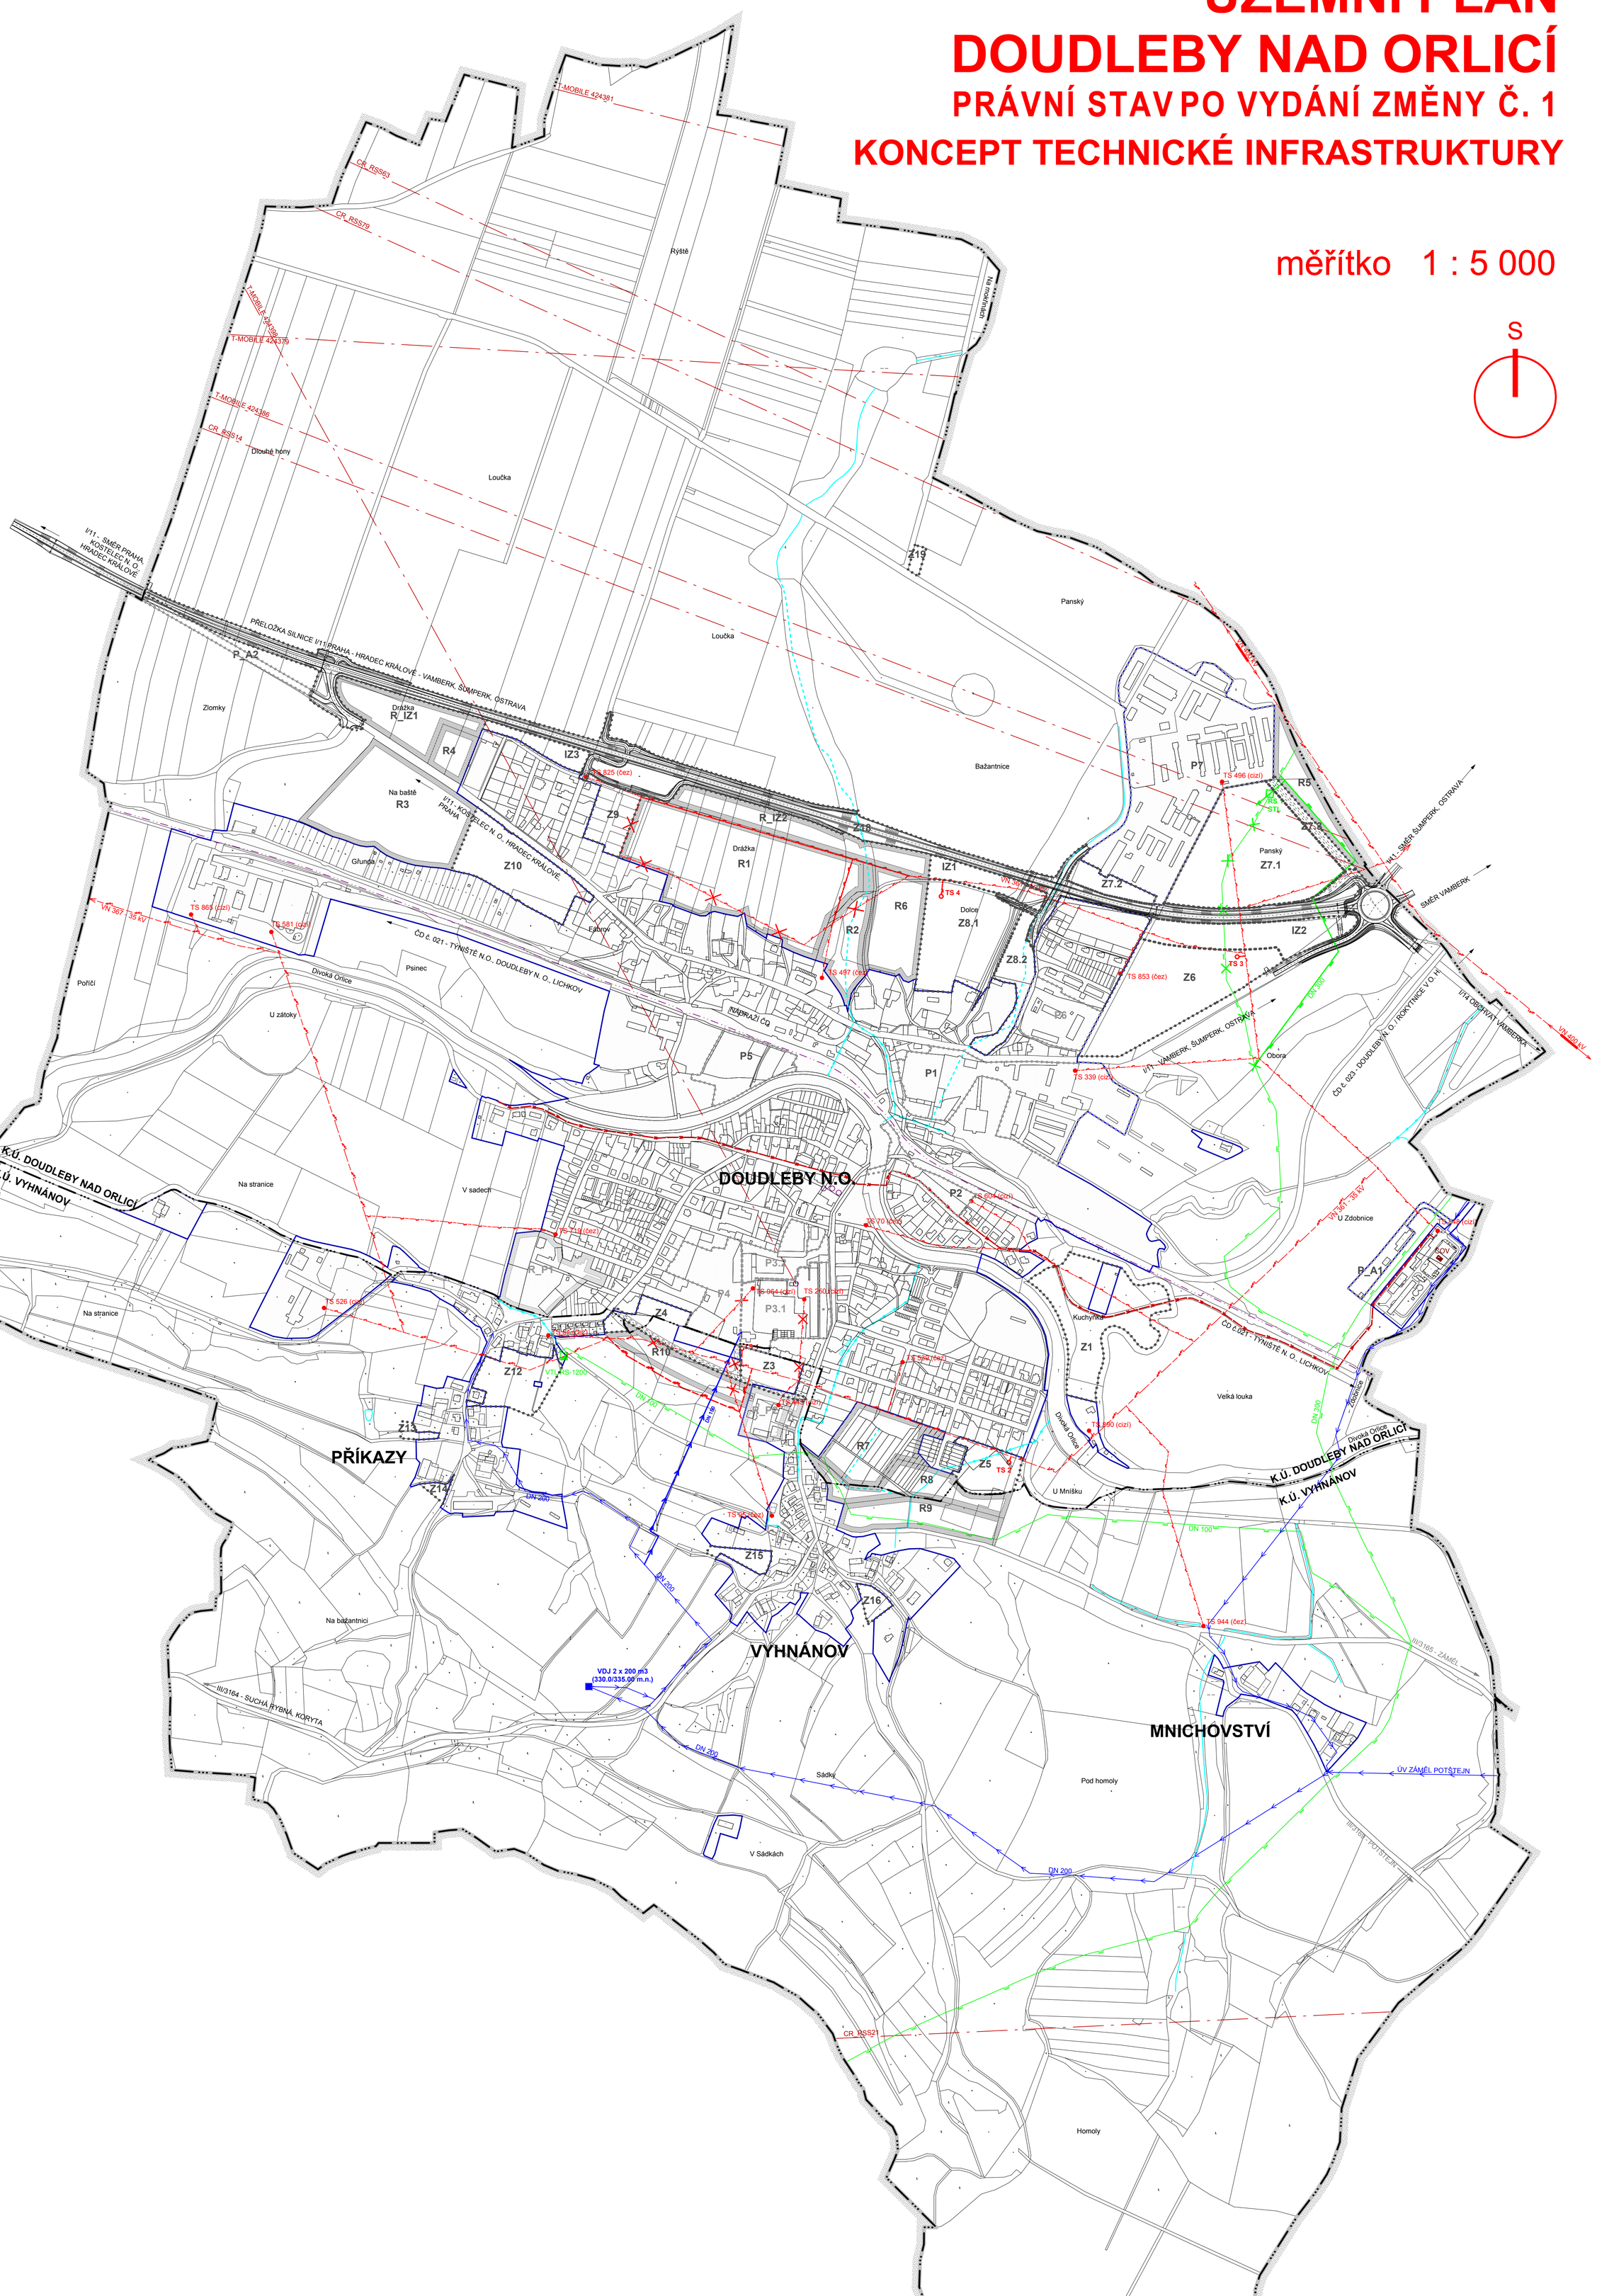

LEGENDA:

ZÁKLADNÍ ČLENĚNÍ

- HRANICE ŘEŠENÉHO ÚZEMÍ
- HRANICE KATASTRU
- HRANICE SOUČASNĚ ZASTAVĚNÉHO ÚZEMÍ
- SOUČASNĚ ZASTAVĚNÉ ÚZEMÍ
- ZASTAVITELNÉ PLOCHY (Z1)
- PLOCHY PŘESTAVBY (P1)
- PLOCHY ÚZEMNÍCH REZERV (R1)
- PLOCHY VÝHLEDOVÝCH PŘESTAVEB (R_P1)

TECHNICKÁ INFRASTRUKTURA

STAV	NÁVRH	
	-	RSS - RADIORELÉOVÉ VEDENÍ
		KMENOVÉ VEDENÍ VRCHNÍHO PRIMÉRNÍHO NAPĚTÍ 400 kV / 35 kV
		VEDENÍ VRCHNÍHO PRIMÉRNÍHO NAPĚTÍ 35 kV
		VEDENÍ VYSOKÉHO NAPĚTÍ - KE ZRUŠENÍ
TS RES	TS 1	TRAFOSTANICE
		OBJEKTY A TRASY HLAVNÍHO KOMUNIKAČNÍ VEDENÍ
		VEDENÍ VYSOKOTLAKÉHO PLYNU
		VEDENÍ PLYNU KE ZRUŠENÍ
VSTL RS 1	VSTL RS 1	REGULAČNÍ STANICE VTL/STL
		NAVRŽENÝ HLAVNÍ ŘAD KANALIZACE - TLAKOVÉ, VE SMĚRU NA ČOV VAMBERK - TRASA SE UPŘESNUJE
ČOV		ČISTÍRNA ODPADNÍCH VOD S OCHRANNÝM PÁSMEM
		VEDENÍ VODY - HLAVNÍ PŘIVADĚČ VODY + HLAVNÍ VEDENÍ
		VODOJEM
		VODOTEČ
		ZATRUBENÝ POTOK

delta KTI

ÚP DOUDLEBY NAD ORLICÍ
PRÁVNÍ STAV PO VYDÁNÍ ZMĚNY Č. 1

NÁVRH :	**KONCEPT TECHNICKÉ INFRASTRUKTURY**	měřítko 1 : 5 000
zpracovatel :	**Ing. arch. František Křelina - ateliér DELTA´90**	
IČO :	**110 21 993**	
vypracovali :	**Ing. arch. František Křelina, Ing. arch. Marcela Křelinová**	
pořizovatel :	**Městský úřad Kostelec nad Orlicí, Palackého nám. 38, 517 41**	
objednavatel :	**Městys Doudleby nad Orlicí, Dukelská 68, 517 42**	
datum zpracování :	**Listopad 2016**	