



Městský úřad Kostelec nad Orlicí
stavební úřad – životní prostředí
Palackého náměstí 38, 517 41 Kostelec nad Orlicí

č.j. SÚŽP 697/17-6911/17-mf
spisový znak: 325.1
Vyřizuje: Ing. Martina Filipu

V Kostelci nad Orlicí, dne 24. března 2017

Žadatel (účastník řízení dle § 109 stavebního zákona a § 27 odst. 1 správního řádu):

Městys Častolovice, IČO 00274780, Masarykova 10, 517 50 Častolovice

zastoupený na základě plné moci

pan Kamil Hronovský, IČO 68459327, Na Drahách 190, 533 21 Vysoké Chvojno

adresa pro doručování: Brněnská 700, 500 06 Hradec Králové

VEŘEJNÁ VYHLÁŠKA

OZNÁMENÍ

o zahájení stavebního řízení

Výše uvedený žadatel podal dne 10.02.2017 u zdejšího stavebního úřadu *žádost o stavební povolení* na stavbu „**rekonstrukce místní komunikace ul. Severní, Častolovice**“ na pozemku parc.č. 753/17, 753/43 a 1260/1 v obci a katastrálním území Častolovice.

Předmětem stavby jsou stavební úpravy místní obslužné komunikace - ulice Severní na pozemku parc.č. 753/17, 753/43 a 1260/1 v obci a katastrálním území Častolovice. V rámci stavebních úprav je navržena zklidněná komunikace funkční skupiny D 1 (obytná zóna). Komunikace je jednopruhová obousměrná se základní šířkou 4,0 m. V trase komunikace jsou navržena dvě místa pro vzájemné vyhýbání vozidel v šířce 5,0 m a délce 10,75 m. Po obou stranách komunikace jsou navrženy zpevněné plochy v šířce cca 2,0 m, které budou sloužit pro sjezdy a pro podélné parkování. Vjezd do lokality je řešen přes šikmou rampu. V nároží křižovatky s ul. Sokolskou je upraven stávající chodník, místo pro přecházení je umístěné za šikmou rampou.

Městský úřad Kostelec nad Orlicí, stavební úřad – životní prostředí, jako věcně příslušný silniční správní úřad a speciální stavební úřad podle § 40 odst. 4 zákona č. 13/1997 Sb., o pozemních komunikacích v platném znění (dále jen „zákon o pozemních komunikacích“) a jako místně příslušný podle ustanovení § 11 zákona č. 500/2004 Sb. (dále jen „správní řád“), Vám *oznamuje*, v souladu s ustanovením § 47 správního řádu, *zahájení stavebního řízení* podle § 112 zákona č. 183/2006 Sb., o územním plánování a stavebním řádu, ve znění pozdějších předpisů (dále jen „stavební zákon“). Jelikož mu jsou poměry staveniště dobře známy a žádost poskytuje dostatečný podklad pro posouzení navrhované stavby, speciální stavební úřad upouští od ohledání na místě a ústního jednání podle § 112 odst. 2 stavebního zákona.

V souladu s ustanovením § 112 odst. 2 stavebního zákona mohou dotčené orgány svá závazná stanoviska a účastníci řízení své námítky, popřípadě důkazy, uplatnit nejpozději do

deseti dnů od doručení tohoto oznámení,

jinak k nim nebude přihlédnuto.

Účastník řízení může uplatnit v souladu s § 114 odst. 1 stavebního zákona námítky proti projektové dokumentaci, způsobu provádění a užívání stavby nebo požadavkům dotčených orgánů, pokud je jimi přímo dotčeno jeho vlastnické právo nebo právo založené smlouvou provést stavbu nebo opatření nebo právo odpovídající věcnému břemenu k pozemku nebo stavbě. Účastník řízení

ve svých námitkách uvede skutečnosti, které zakládají jeho postavení jako účastníka řízení, a důvody podání námitek; **k námitkám, které překračují výše uvedený rozsah, se nepřihlíží.**

K námitkám účastníků řízení, které byly nebo mohly být uplatněny při územním řízení, při pořizování regulačního plánu nebo při vydání územního opatření o stavební uzávěře anebo územního opatření o asanaci území, se nepřihlíží.

Do podkladů rozhodnutí lze ve smyslu § 36 odst. 3 správního řádu nahlédnout v kanceláři speciálního stavebního úřadu v budově Městského úřadu v Kostelci nad Orlicí (Dukelských Hrdinů 985, číslo dveří B 102) v době (pondělí a středa od 8:00 h do 17:00 h; úterý a čtvrtek 8:00 h do 14:00 h; pátek 8:00 h do 13:00 h s tím, že doporučujeme v úterý, čtvrtek a pátek se z důvodu místních šetření předem telefonicky domluvit).

V souladu s ustanovením § 36 odst. 3 správního řádu speciální stavební úřad upozorňuje účastníky řízení, že shromáždil veškeré podklady pro vydání rozhodnutí, tedy ukončil obstarávání podkladů rozhodnutí. Účastníci řízení mají ve smyslu § 36 odst. 3 správního řádu právo nejpozději ve lhůtě do 3 dnů po uplynutí výše uvedené lhůty pro uplatnění námitek, důkazů a připomínek seznámit se shromážděnými podklady pro vydání rozhodnutí (tato lhůta již neslouží pro podání námitek či připomínek). Po uplynutí tohoto termínu bude ve věci vydáno rozhodnutí.

oprávněná úřední osoba
vedoucí stavebního úřadu – životního prostředí
Bc. Lucie LÉDROVÁ v.r.

otisk úředního razítka

Příloha pro žadatele:

Výzva k zaplacení správního poplatku

Příloha:

Zmenšená situace stavby

Obdrží:

Účastníci řízení dle § 109 stavebního zákona

(doručováno veřejnou vyhláškou ve smyslu § 144 správního řádu)

1. Městys Častolovice, Masarykova 10, 517 50 Častolovice
2. Správa silnic KH kraje a.s., IČO 70947996, Kutnohorská 59/23, 500 04 Hradec Králové
3. Jiří Hovorka, Severní 382, 517 50 Častolovice
4. Jaroslava Hovorková, Severní 382, 517 50 Častolovice
5. Josef Hovorka, Severní 381, 517 50 Častolovice
6. Marie Hovorková, Severní 381, 517 50 Častolovice
7. Ferdinand Maláč, Severní 397, 517 50 Častolovice
8. Anna Maláčová, Severní 397, 517 50 Častolovice
9. Radek Divišek, Severní 398, Častolovice, 517 50 Častolovice
10. Milada Divišková, Severní 398, Častolovice, 517 50 Častolovice
11. František Plašil, Severní 399, 517 50 Častolovice
12. Dagmar Plašilová, Severní 399, 517 50 Častolovice
13. Josef Mrázek, Severní 400, 517 50 Častolovice
14. Drahoslava Mrázková, Severní 400, 517 50 Častolovice
15. Pavel Jehlička, Severní 163, Častolovice, 517 50 Častolovice
16. Lada Konvalinka Janušová, Severní 401, 517 50 Častolovice
17. Libuše Příbylová, Severní 97, 517 50 Častolovice
18. Lubomír Štěpán, Severní 139, 517 50 Častolovice

19. Hana Štěpánová, Severní 139, 517 50 Častolovice
20. Marta Rambousková, Severní 8, Častolovice, 517 50 Častolovice
21. Marta Kapuciánová, Severní 8, Častolovice, 517 50 Častolovice
22. Dana Šuplerová, Severní 396, Častolovice, 517 50 Častolovice
23. Jaroslav Jehlička, Severní 395, 517 50 Častolovice
24. Danuše Jehličková, Severní 395, 517 50 Častolovice
25. František Škorvánek, Severní 394, 517 50 Častolovice
26. Miluše Škorvánková, Severní 394, 517 50 Častolovice
27. Lenka Marková, Severní 393, Častolovice, 517 50 Častolovice
28. Petr Flegel, Severní 392, Častolovice, 517 50 Častolovice
29. Josef Hlavsa, Severní 391, Častolovice, 517 50 Častolovice
30. Martina Batrlová, Severní 390, Častolovice, 517 50 Častolovice
31. Marie Sekyrová, Severní 389, Častolovice, 517 50 Častolovice
32. Zdeněk Mitana, Severní 388, Častolovice, 517 50 Častolovice
33. Ivan Vít, Severní 387, Častolovice, 517 50 Častolovice
34. Eva Vítová, Severní 387, Častolovice, 517 50 Častolovice
35. Ing. Helena Tomašíková, Pod Stávkem 578, 517 21 Týniště nad Orlicí
36. Štěpán Tomašík, Severní 386, 517 50 Častolovice
37. Renáta Tomašíková, Severní 386, 517 50 Častolovice
38. ČEZ Distribuce, a.s., Teplická 874/8, 405 02 Děčín IV – Podmokly
39. GridServices, s.r.o., Plynárenská 499/1, 657 02 Brno
40. Česká telekomunikační infrastruktura a.s., Olšanská 2681/6, 130 00 Praha 3
41. AQUA servis a.s., Štemberkova 1094, 516 01 Rychnov nad Kněžnou

Dotčené orgány (doručováno jednotlivě)


HZS Královéhradeckého kraje, Na Spravedlnosti 2010, 516 01 Rychnov nad Kněžnou
Krajské ředitelství policie Královéhradeckého kraje, Územní odbor Rychnov nad Kněžnou,
dopravní inspektorát, Zborovská 1360, 516 01 Rychnov nad Kněžnou

Úřad pro vyvěšení a podání zprávy o datu vyvěšení a sejmutí:

Městský úřad Kostelec nad Orlicí, Palackého náměstí 38, 517 41 Kostelec nad Orlicí
Úřad městyse Častolovice, Masarykova 10, 517 50 Častolovice

Toto oznámení musí být vyvěšeno po dobu 15 dní na úřední desce Městského úřadu Kostelec nad Orlicí a Úřadu městyse Častolovice. Písemnost se též zveřejní způsobem umožňujícím dálkový přístup. Vývěsní lhůta začíná den následující po dni vyvěšení. Sejmutí vyhlášky je možno následující pracovní den po posledním dni vývěsní lhůty. Po uplynutí lhůty a vyznačení údajů musí být vyhláška neprodleně vrácena zpět na stavební úřad.

Vyvěšeno: Sejmuto:

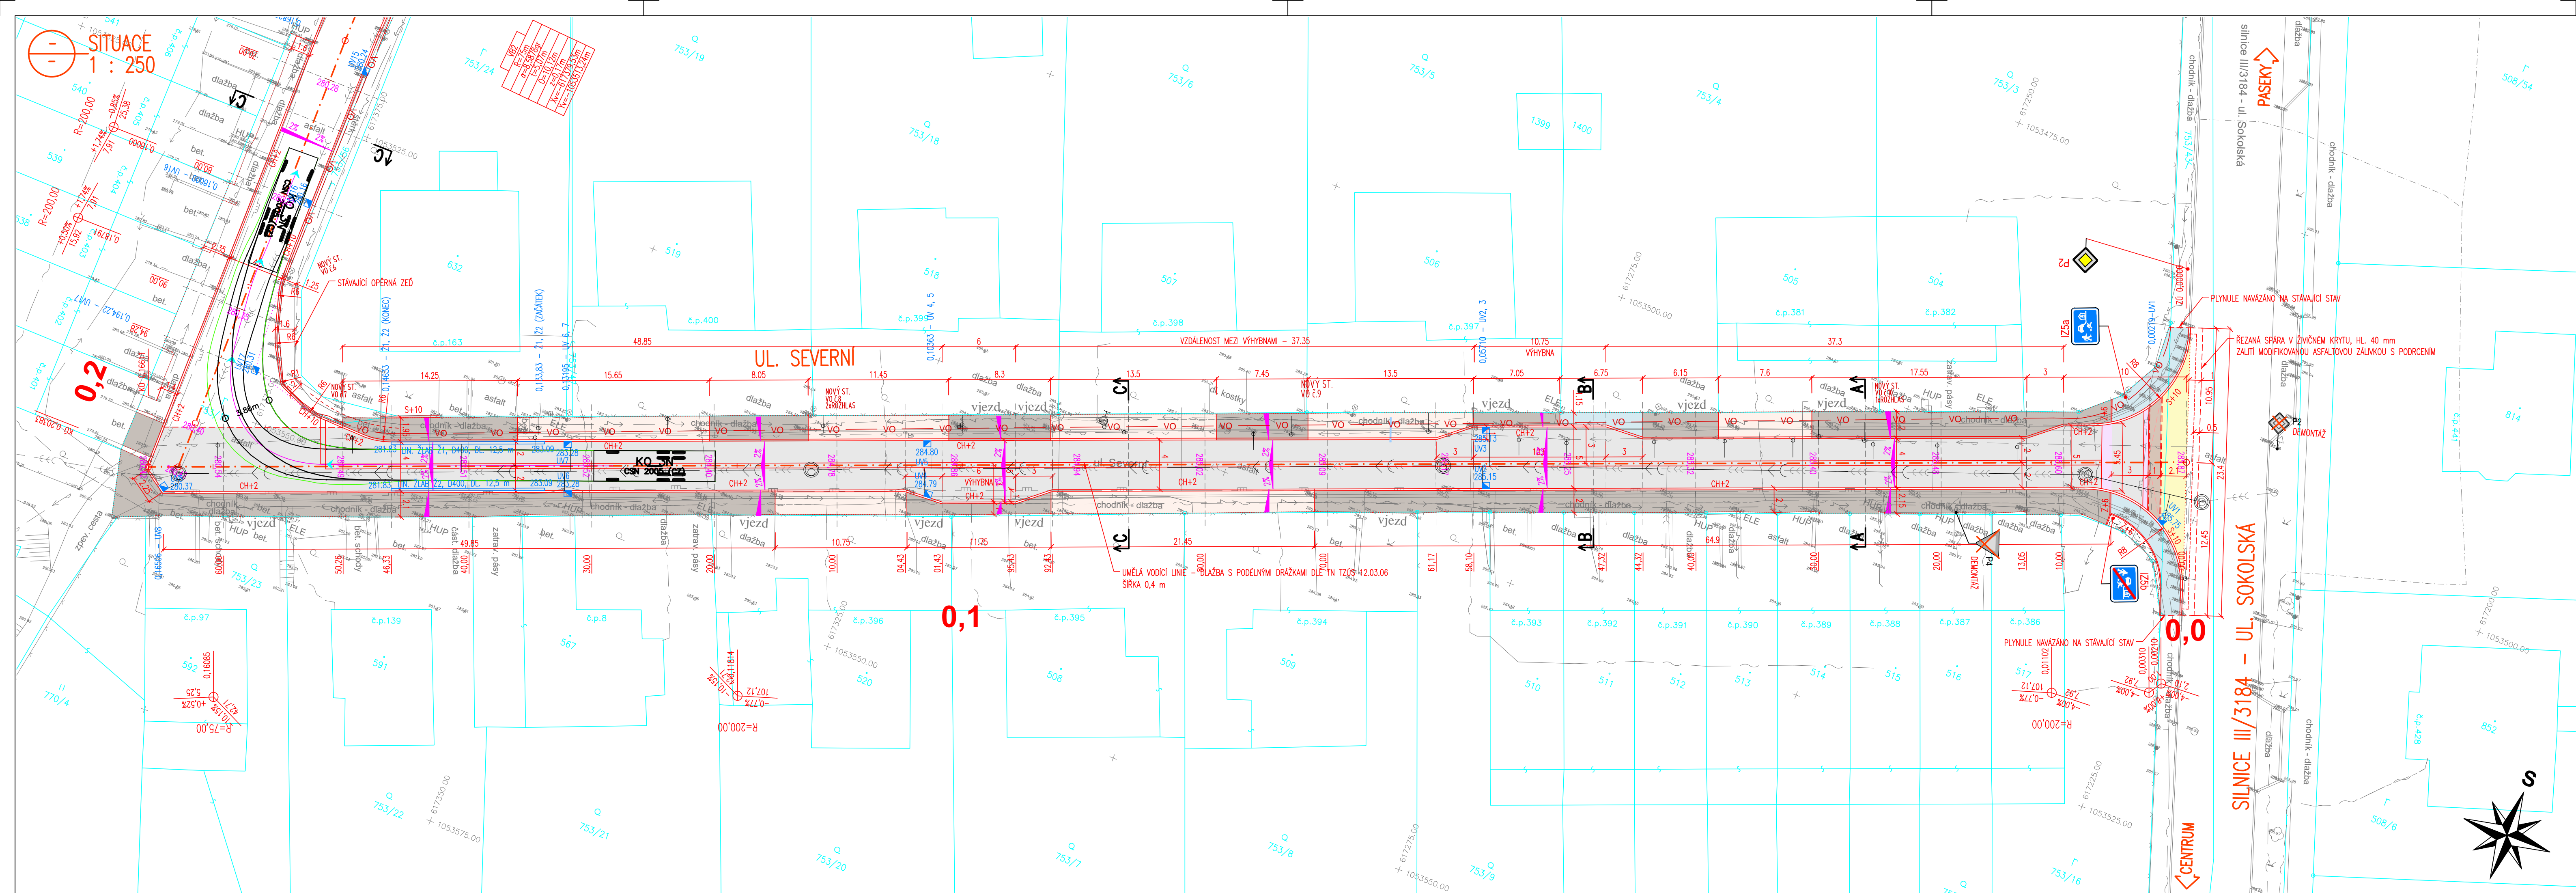

LEGENDA HRANIC POZEMKŮ:

- KATASTRÁLNÍ HRANICE
- KATASTRÁLNÍ HRANICE – SLUČKOVÉ ČARY
- XXX/X ČÍSLA PARCEL DLE KN

POZEMNÍ VEDENÍ JSOU ZKRESLENA INFORMATIVNĚ !
 PODMÍNKOU ZAHÁJENÍ STAVEBNÍCH PRÁČÍ JE VYTÝČENÍ
 PODZEMNÍCH VEDENÍ A OZNAČENÍ ZAČÁTKU STAVBY
 JEJICH SPRÁVCŮM !

LEGENDA INŽENÝRSKÝCH SÍTÍ – STAV:

- PODZEMNÍ SDĚLOVACÍ VEDENÍ
- NADZEMNÍ VEDENÍ NN
- PODZEMNÍ VEDENÍ NN
- VODOVOD
- KANALIZACE
- PLYNOVOD STL

LEGENDA INŽENÝRSKÝCH SÍTÍ – NÁVRH:

- REKONSTRUKCE VODOVODU (SO 301)
- REKONSTRUKCE KANALIZACE (SO 301)
- REKONSTRUKCE VEŘEJNÉHO OSVĚTLENÍ (SO 401)

LEGENDA:

- ZKLIDNĚNÁ KOMUNIKACE – ŽIVICE
- KOMUNIKACE – ŽIVICE
- PARKOVACÍ STÁNÍ – ZÁMKOVÁ DLAŽBA ANTRACITOVÁ
- SJEZDY – ZÁMKOVÁ DLAŽBA BILÁ
- RAMPA ZPOMALOVÁČHO PRAHU – ZÁMKOVÁ DLAŽBA ANTRACITOVÁ
- CHODNÍKY, ODRAZNÝ PROUZEK – ZÁMKOVÁ DLAŽBA ŠEDÁ
- SIGNALNÍ A VAROVNÉ PÁSY – BETONOVÁ DLAŽBA S VÝSTUPKY PRAVIDELNÉHO TVARU DLE TN TZ05.12.03.04., ČERVENÁ
- OKAPOVÝ CHODNÍK – KAMENNÉ OBLÁZKY + FOLIE PROTI PRORŮSTÁNÍ TRÁVY
- ULIČNÍ VPUST – NÁVRH
- VÝŠKOVÉ KÓTY – NÁVRH
- S+XX SILNIČNÍ OBRUBNÍK ABO 2–15 (100/25/15 cm), VÝŠKA 10 cm
- CH+XX CHODNÍKOVÝ OBRUBNÍK ABO 14–10 (100/25/10 cm), VÝŠKA XX cm
- Z+XX CHODNÍKOVÝ OBRUBNÍK ABO 17–50 (50/20/5 cm), VÝŠKA XX cm

MĚŘÍTKO:
 1 : 250

m 2,5 5 7,5 10 12,5

SOUŘADNICOVÝ SYSTÉM: JTSK
 VÝŠKOVÝ SYSTÉM: BpV

KRESLIL:	KAMIL HRONOVSKÝ			KAMIL HRONOVSKÝ PROJEKT DOPRAVNÍCH STAVB BRNĚNSKÁ 700/25 (BLUDOVA METEOR-VOP) 500 06 HRADEC KRÁLOVÉ hronovsk@hronprojek.cz TEL.: 604 823 698 IČ: 68459327 DIČ: CZ 760733685
ZPRACOVÁV:	KAMIL HRONOVSKÝ			
TECHNICKÁ KONTROLA:				
ZODPOVĚDNÝ PROJEKTANT:	KAMIL HRONOVSKÝ			
HLAVNÍ PROJEKTANT:				
KRAJ: KRÁLOVÉHRADECKÝ	OBEC: ČÁSTOLOVICE	KAT. OZEMÍ: ČÁSTOLOVICE	STUPEŇ:	DSP + DZS
INVESTOR: MĚSTYS ČÁSTOLOVICE, MASARYKOVA 10, 517 50 ČÁSTOLOVICE			ZAK.ČÍSLO:	047-16-4
AKCE: REKONSTRUKCE MÍSTNÍ KOMUNIKACE UL. SEVERNÍ ČÁSTOLOVICE			ARCHIVNÍ ČÍSLO:	06/2016
OBJEKT: SO 101 – REKONSTRUKCE KOMUNIKACE			FORMÁT:	5 x A4
OBSAH:			MĚŘÍTKO:	1 : 250
			ČÍSLO SOUPRAVY:	ČÍSLO PŘÍLOHY: C.1.3.